


“MÓJ RYNEK” KNYSZYN

BUDYNEK GOSPODARCZO - SOCJALNY
RZUT DACHU skala 1 : 50

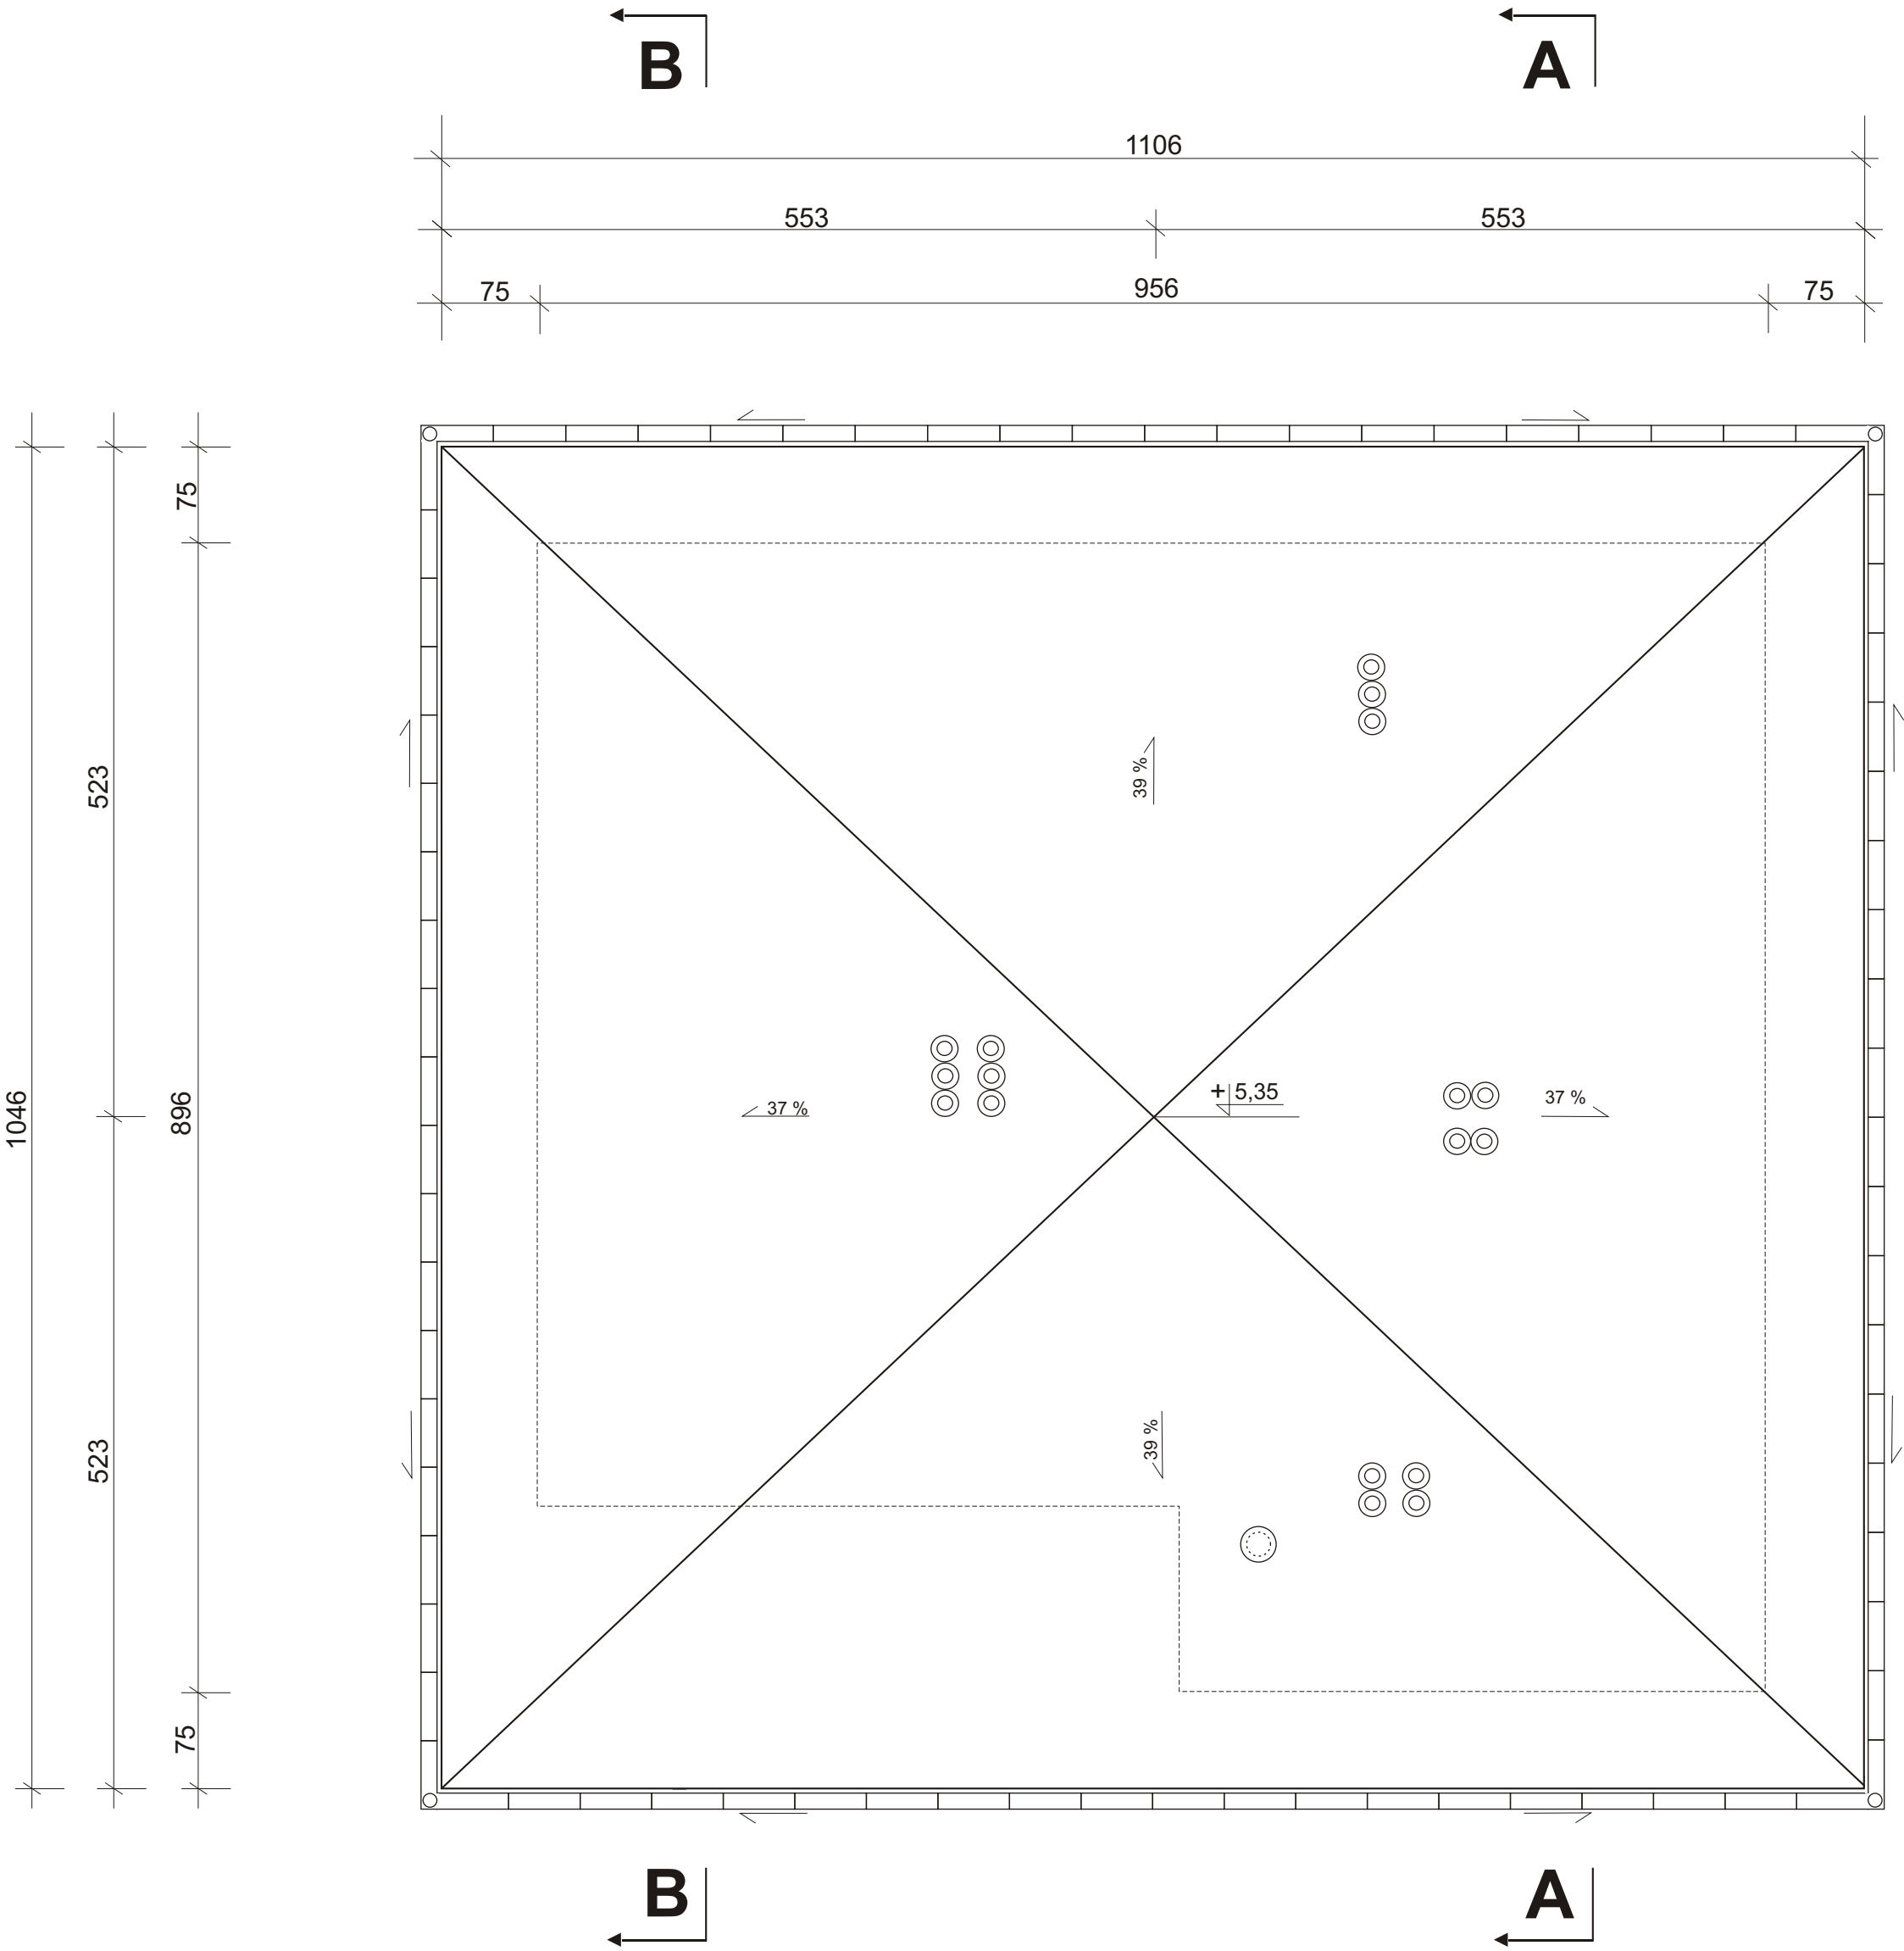

1. Pokrycie: blacha stalowa powlekana, dachówkowa
2. System rynnowy: wysokoudarowy PVC
rynny półokrągłe 125 mm,
rury spustowe okrągłe śr. 110 mm
3. Wykończenie:
- obróbki: blacha stalowa powlekana
- podsufitka: szalówka podłaska gr. 25 mm
- kominki wentylacyjne - rozwiązanie systemowe producenta blachy

- Obrotowa nasada kominowa śr. 150
○ Wywiewka kanalizacji sanitarnej śr. 50

ZAKŁAD USŁUG BUDOWLANYCH I OBSŁUGI INWESTYCJI A.J.M-INWEST <i>Andrzej Maciorowski</i> 15 - 337 Białystok, ul. Pułaskiego 129/18 tel./fax 85 7163186, kom. +48 603686603 NIP 546-000-01-45 REGON 050013535			
OBIEKT	BUDYNEK GOSPODARCZO-SOCJALNY		
LOKALIZACJA	KNYSZYN, ul. Jagiellońska, nr działki: 403/23		
INWESTOR	URZĄD MIEJSKI w KNYSZYNI, ul. Rynek 39, 19 - 120 Knyszyn		
TEMAT RYSUNKU	RZUT DACHU		
BRANŻA	ARCHITEKTONICZNO - BUDOWLANA	PODPIS	SKALA 1 : 50
PROJEKTANT mgr inż. Andrzej Maciorowski upr. bud. nr BŁ - 44/91			NUMER RYSUNKU 6/30
			DATA OPRACOWANIA LISTOPAD 2013
Rysunki chronione prawem autorskim Dz. U. Nr 24 z 23 lutego 1994 roku, poz. 83 Wszelkie zmiany i powielanie oraz wykorzystywanie bez zgody autora jest zabronione			