


“MÓJ RYNEK” KNYSZYN

WIATA DO GROMADZENIA ODPADÓW
RZUT DACHU skala 1 : 50

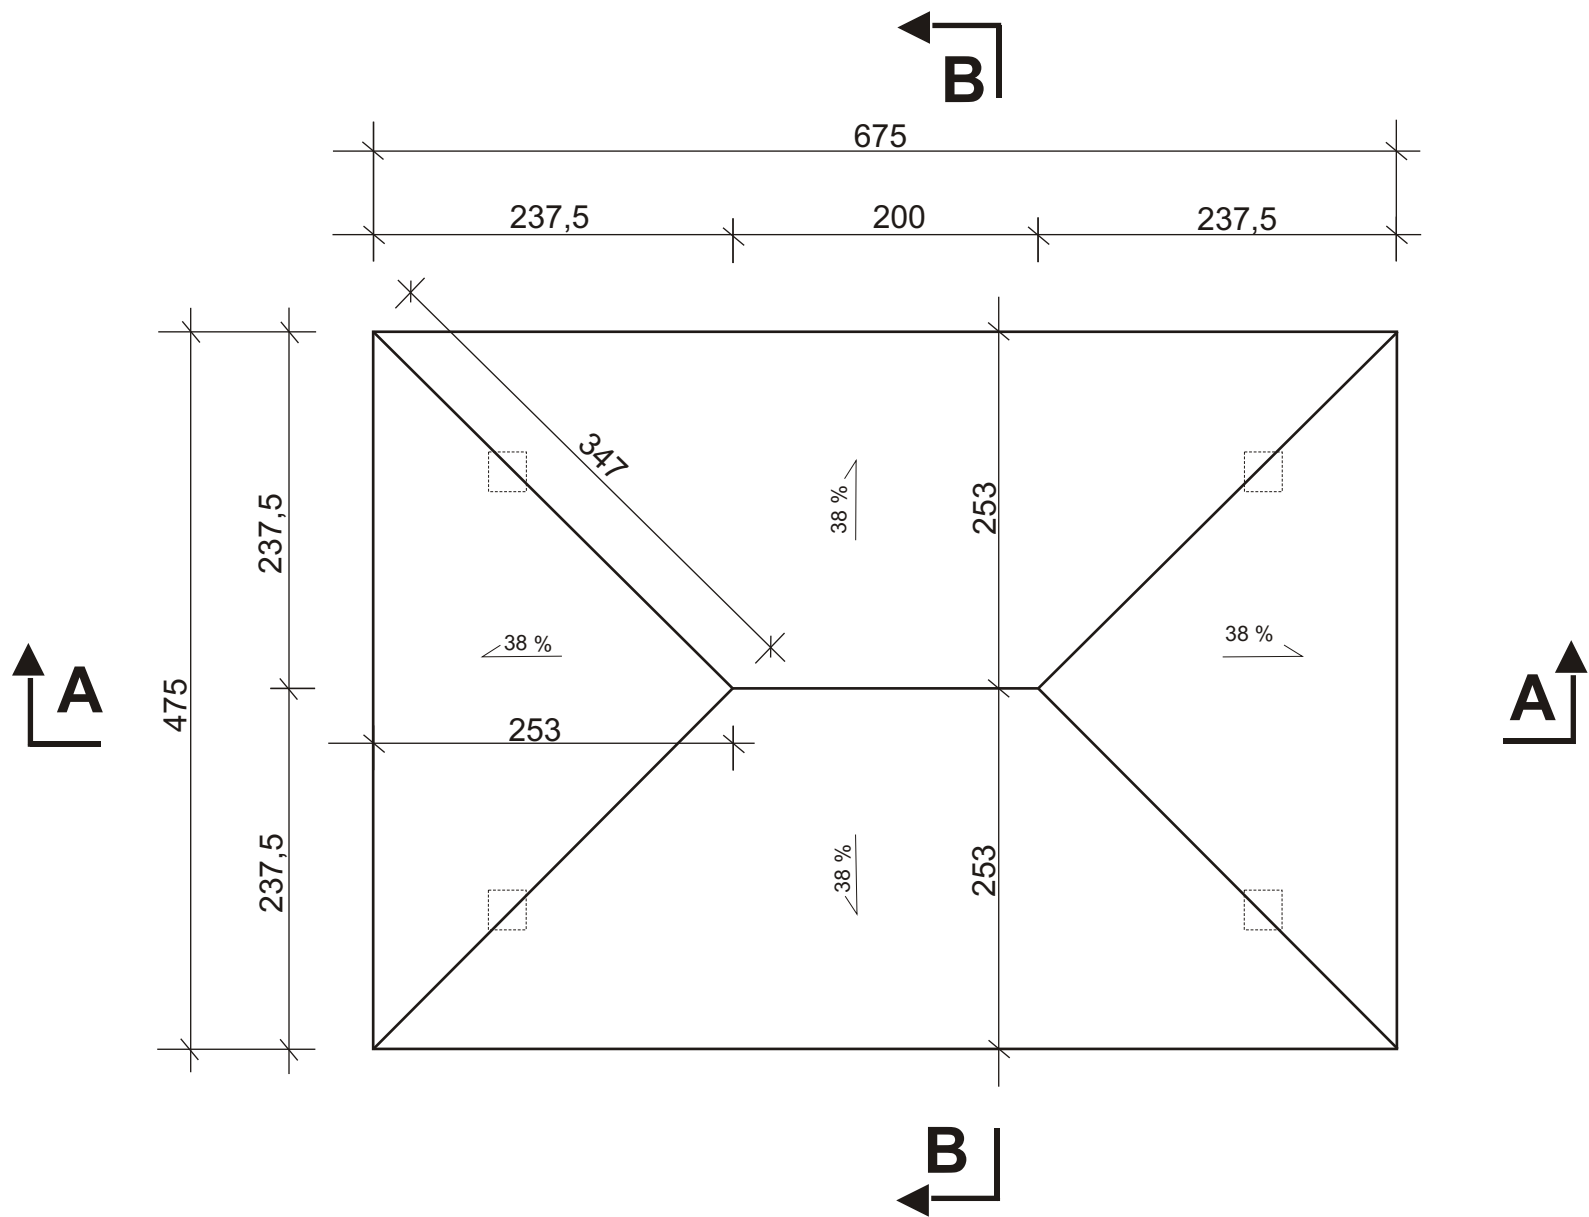

- 1. Pokrycie: blacha stalowa powlekana, dachówkowa
- 2. Wykończenie:
 - obróbki: blacha stalowa powlekana
 - wykończenie okapu: szalówka podłaska 100-120 mm/25 mm na konstrukcji drewnianej

| | | | | |
|---|---|--------|------------------|--------|
| ZAKŁAD USŁUG BUDOWLANYCH I OBSŁUGI INWESTYCJI A.J.M-INWEST Andrzej Maciorowski 15 - 337 Białystok, ul. Pułaskiego 129/18 tel./fax 85 7163186, kom. +48 603686603 NIP 546-000-01-45 REGON 050013535 | | | | |
| OBIEKT | WIATA DO GROMADZENIA ODPADÓW | | | |
| LOKALIZACJA | KNYSZYN, ul. Jagiellońska, nr działki: 403/14 | | | |
| INWESTOR | URZĄD MIEJSKI w KNYSZYNIE, ul. Rynek 39, 19 - 120 Knyszyn | | | |
| TEMAT RYSUNKU | RZUT DACHU | | | |
| BRANŻA | ARCHITEKTONICZNO - BUDOWLANA | PODPIS | SKALA | 1 : 50 |
| PROJEKTANT | mgr inż. Andrzej Maciorowski upr. bud. nr Błt - 44/91 | | NUMER RYSUNKU | |
| | | | 27/30 | |
| | | | DATA OPRACOWANIA | |
| | | | LISTOPAD 2013 | |
| Rysunki chronione prawem autorskim Dz. U. Nr 24 z 23 lutego 1994 roku, poz. 83 Wszelkie zmiany i powielanie oraz wykorzystywanie bez zgody autora jest zabronione | | | | |