

“MÓJ RYNEK” KNYSZYN  
INWESTOR: URZĄD MIEJSKI w KNYSZYNIE, ul. RYNEK 39, 19 - 120 KNYSZYN  
PROJEKT ZAGOSPODAROWANIA DZIAŁEK NR: 403/23; 403/22; 403/14  
SKALA 1 : 500

MAPA DO CELÓW PROJEKTOWYCH

Jednostka ewidencyjna  
identyfikator: 200804\_4  
nazwa: Knyszyn  
Obręb ewidencyjny  
identyfikator: 0054  
nazwa: m. Knyszyn ul. Jagiellońska dz. nr 403/14, 403/22, 403/23  
Skala mapy 1:500  
Nazwa układu współrzędnych  
prostokątnych płaskich: 1965(2)  
układ wysokości: Kronstadt 60  
Informacja o służebnościach gruntowych  
mających wpływ na zagospodarowanie gruntów  
zlokalizowanych w granicach projektowanej  
inwestycji: brak/nie badano  
Oznaczenie i symbol konturu użytku gruntowego  
który nie jest ujawniony w bazie danych  
ewidencji gruntów i budynków  
Data aktualności mapy: 05.04.2013 r.  
Sektory mapy zasadniczej: 235,344,1142; 1144  
Oznaczenie kancelaryjne zgłoszonej pracy (KER) 1780-936/2013  
Nr roboty: 22/2013  
Sporządził:

USŁUGI GEODEZYJNE  
"UNIT-GEO" Sławomir Jarmoc  
15-628 Białystok, ul. Stowieńska 6  
tel. (085) 66 27 483, kom. 0-614 008 747  
e-mail: sjarmoc@gmail.com  
NIP 648-194-60-94 REGON 200818243

Sławomir Jarmoc  
Sławomir Jarmoc  
UPRAWNIENIA GEODEZYJNE nr 17410  
w zakresie 1 i 2  
12.04.2013  
12.04.2013

STAROSTWO POWIATOWE  
W MONKACH

W obszarze oznaczonym linią... potwierdzono w terenie  
aktualność treści mapy zasadniczej / dokonano aktualizacji treści  
mapy zasadniczej / Dokumenty / potwierdzają aktualność mapy  
/ z pomiaru uzupełniającego / przyjęto do zasobu powiatowego  
w dniu 10.04.2013 i zezwolenie na wydanie mapy  
w dniu 10.04.2013

NINIEJSZA MAPA MOŻE SŁUżyć  
DO CELÓW PROJEKTOWYCH

Projektowane obiekty budowlane wymagają pozwolenia na budowę podlegają  
wytyczeniu i inwentaryzacji pomiarowej przez jednostki uprawnione  
do wykonywania prac geodezyjnych.

Punkty osnowy II klasy występujące w obszarze opracowania:


Nr punktu	Stan zniszczenia i rodzaj stabilizacji

STAROSTWO POWIATOWE W MONKACH  
Wydział Geodezji, Kartografii, Katastru  
i Gospodarki Nieruchomościami  
POWIATOWY OŚRODEK DOKUMENTACJI  
GEODEZYJNEJ I KARTOGRAFICZNEJ  
19-100 Monki, ul. Słowackiego 5a  
tel. 85 727 88 16, fax 85 727 88 30

Monki, dnia 10.04.2013 r.



SZCZEGÓŁOWA ORIENTACJA

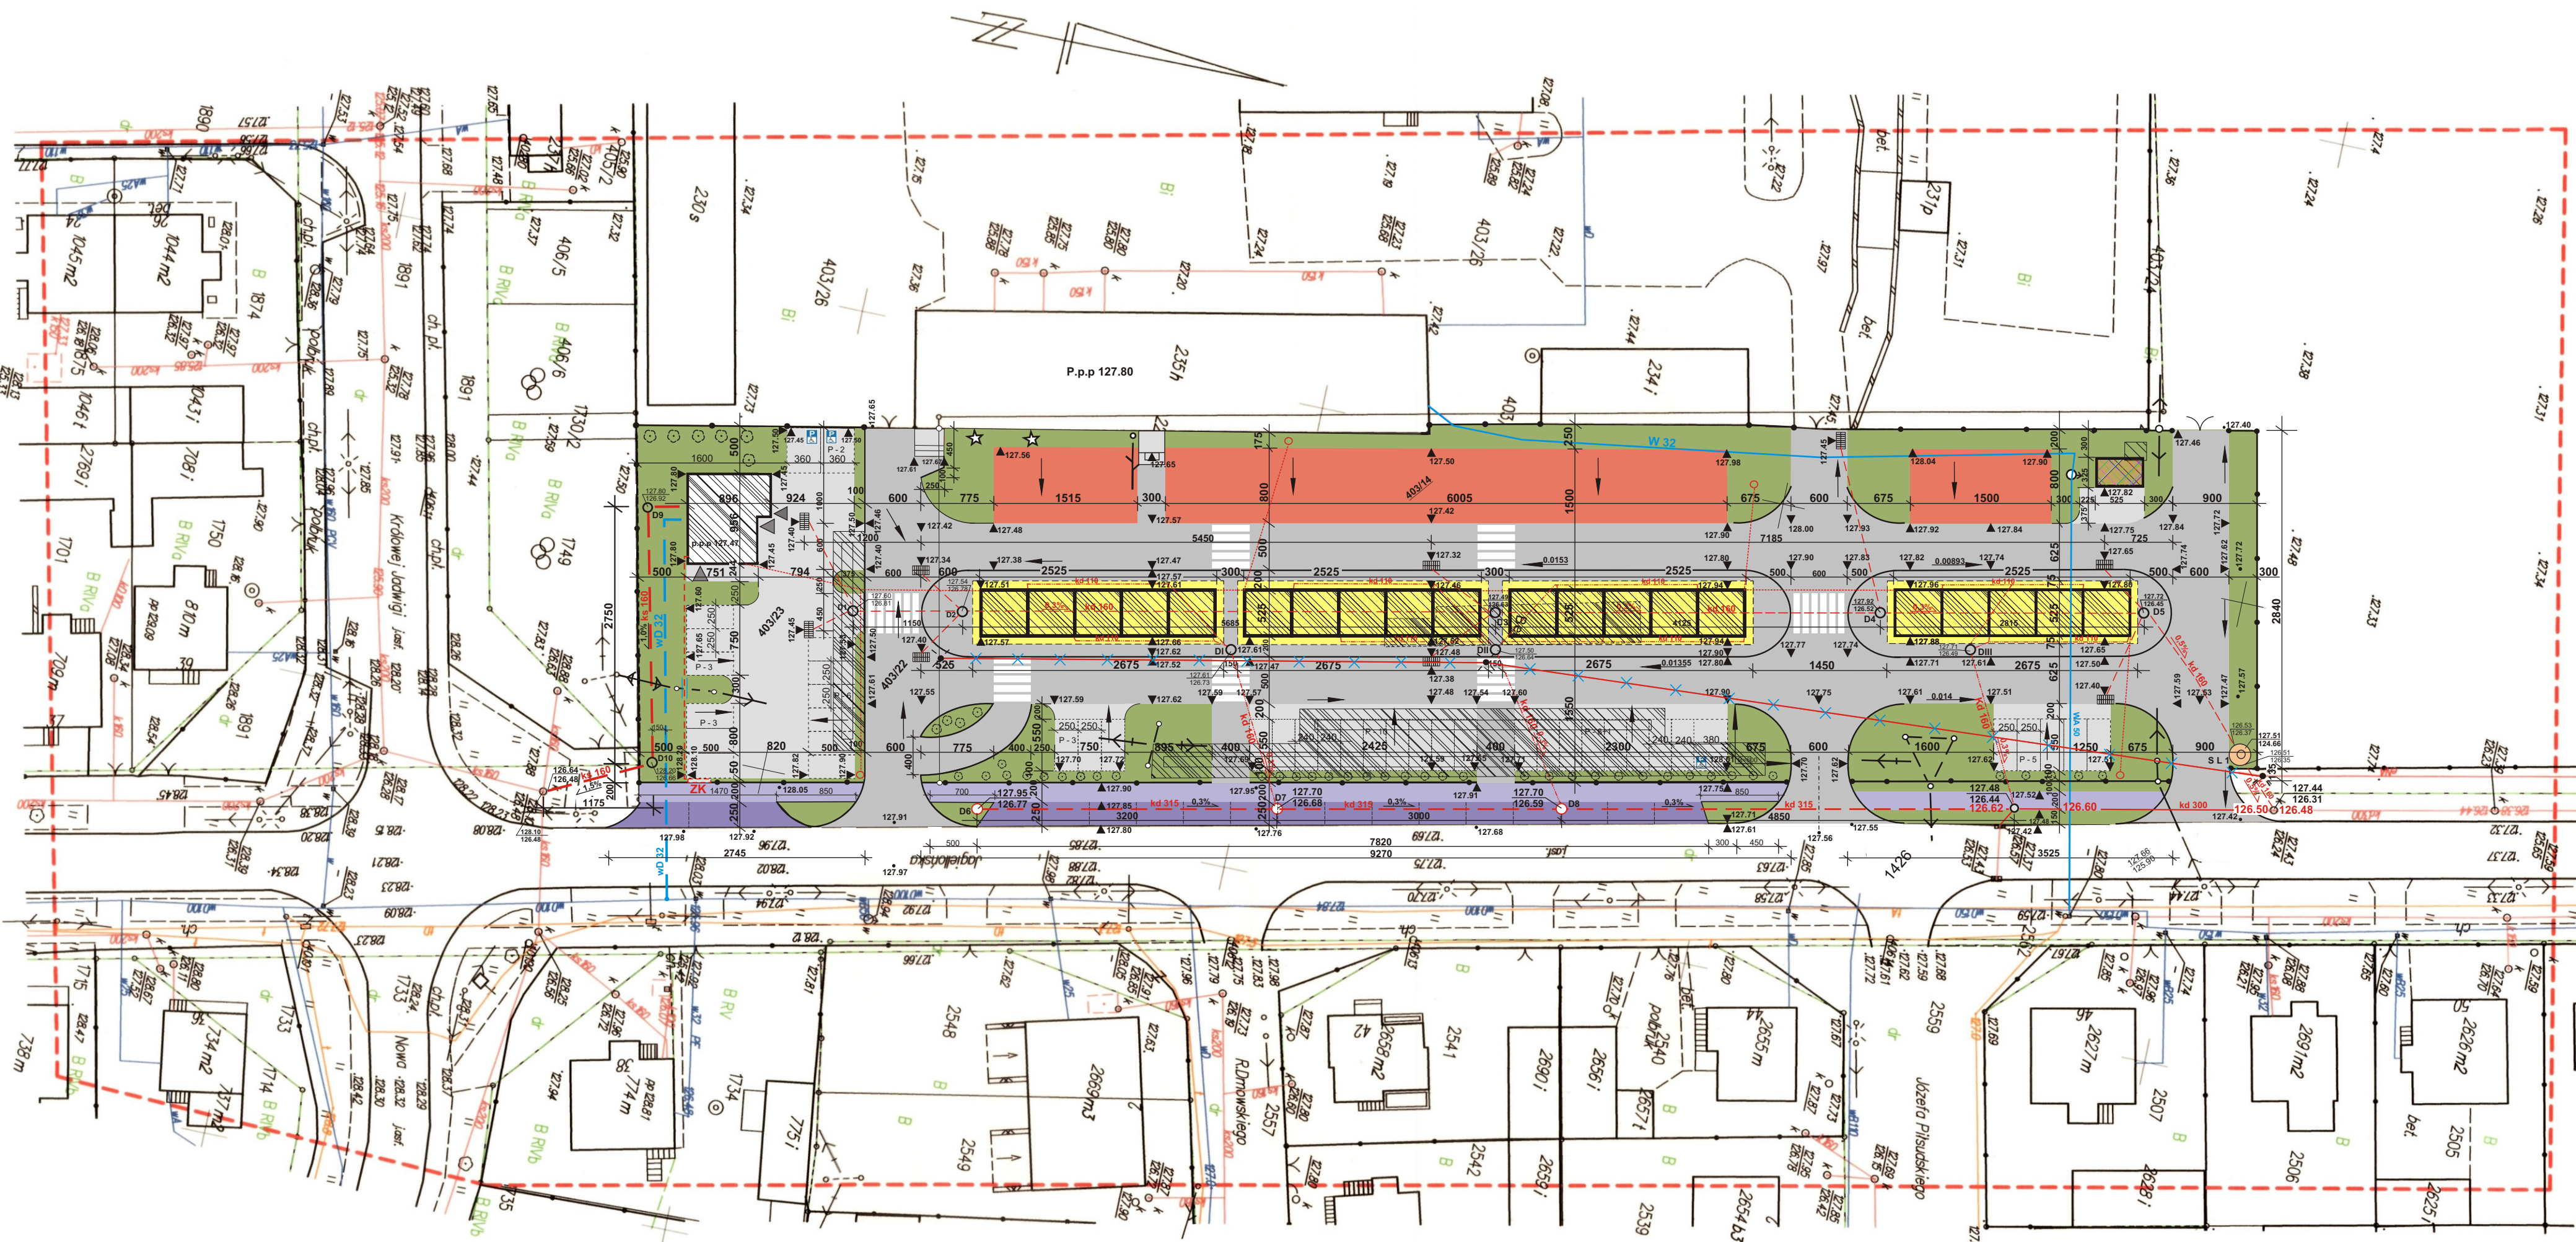

- Stup oświetleniowy
- Trasa przewodów instalacji elektrycznej i teletechnicznej
- Doziemna zalicznikowa linia zasilająca
- Istniejąca linia oświetleniowa do demontażu
- Ochrona z rury i płytek chodnikowych

- Granica działki
- Ogrózenie działek - projektowane
- Przyłącze wodociągowe - projektowane
- Przyłącze wodociągowe - istniejące
- Przyłącze kanalizacji sanitarnej - projektowane
- Przyłącze kanalizacji deszczowej - projektowane
- Kanalizacja deszczowa [odwodnienie dachów] - projektowana
- Kanalizacja deszczowa [odwodnienie terenu] - projektowana
- Kanał deszczowy DN 315 - projektowany
- Kanał deszczowy DN 300 - istniejący

- DI - DIII studzienka niewłazowa śr. 315 - projektowana
- D1 - D10 studzienka niewłazowa śr. 425 - projektowana
- SL1 separator lamelowy z osadnikiem
- Budynki sanitarne - projektowane
- Altana śmietnikowa - projektowana
- Powierzchnia handlowa zadaszona
- Powierzchnia handlowa niezadaszona
- Istniejące obiekty do rozbiórki
- Tereny zielone - projektowane
- Tereny utwardzone: parkingi, place manewrowe, ciągi komunikacyjne i piesze
- Nawierzchnie [parkingi] - projektowane w ul. Jagiellońskiej
- Nawierzchnie [chodniki] - projektowane w ul. Jagiellońskiej

Rodzaj powierzchni	Symbol/kolorystyka	Powierzchnia [ m2 ]
Powierzchnia handlowa zadaszona		722,25
Powierzchnia handlowa niezadaszona		721,60
Pozostałe tereny utwardzone: parkingi, place manewrowe, ciągi komunikacyjne i piesze		3.505,51
Tereny zielone		1.574,66
Nawierzchnie [chodniki] od ul. Jagiellońskiej		295,00
Nawierzchnie [parkingi + wjazdy] od ul. Jagiellońskiej		392,00
Powierzchnia zabudowy budynku gospodarczo-socjalnego		78,37
Powierzchnia zabudowy wiaty do gromadzenia odpadów		17,06

ZAKŁAD USŁUG BUDOWLANYCH I OBSŁUGI INWESTYCJI <b>A.J.M-INWEST</b> 15-337 Białystok, ul. Pułaskiego 129/18 tel./fax 85 7163186, kom. +48 603686603 NIP 546-000-01-45 REGON 050013535			
OBIEKT "MÓJ RYNEK"			
LOKALIZACJA: KNYSZYN, ul. Jagiellońska, nr działki: 403/14; 403/22; 403/23;			
INWESTOR: URZĄD MIEJSKI w KNYSZYNIE, ul. Rynek 39, 19 - 120 Knyszyn			
TEMAT RYSUNKU: PROJEKT ZAGOSPODAROWANIA DZIAŁEK			
BRANŻA: ARCHITEKTURA - BUDOWLANA	PODPIS	SKALA: 1:500	NUMER RYSUNKU
PROJEKTANT: inż. Andrzej Maciorowski upr. bud. nr BL - 4491			
			1/30
			DATA OPRACOWANIA: LISTOPAD 2013

Rysunki chronione prawem autorskim. Dz. U. Nr 24 z 23 lutego 1994 roku, poz. 83  
Wszelkie zmiany i powielanie oraz wykorzystywanie bez zgody autora jest zabronione