


“MÓJ RYNEK” KNYSZYN

BUDYNEK GOSPODARCZO - SOCJALNY  
RZUT PARTERU   skala 1 : 50

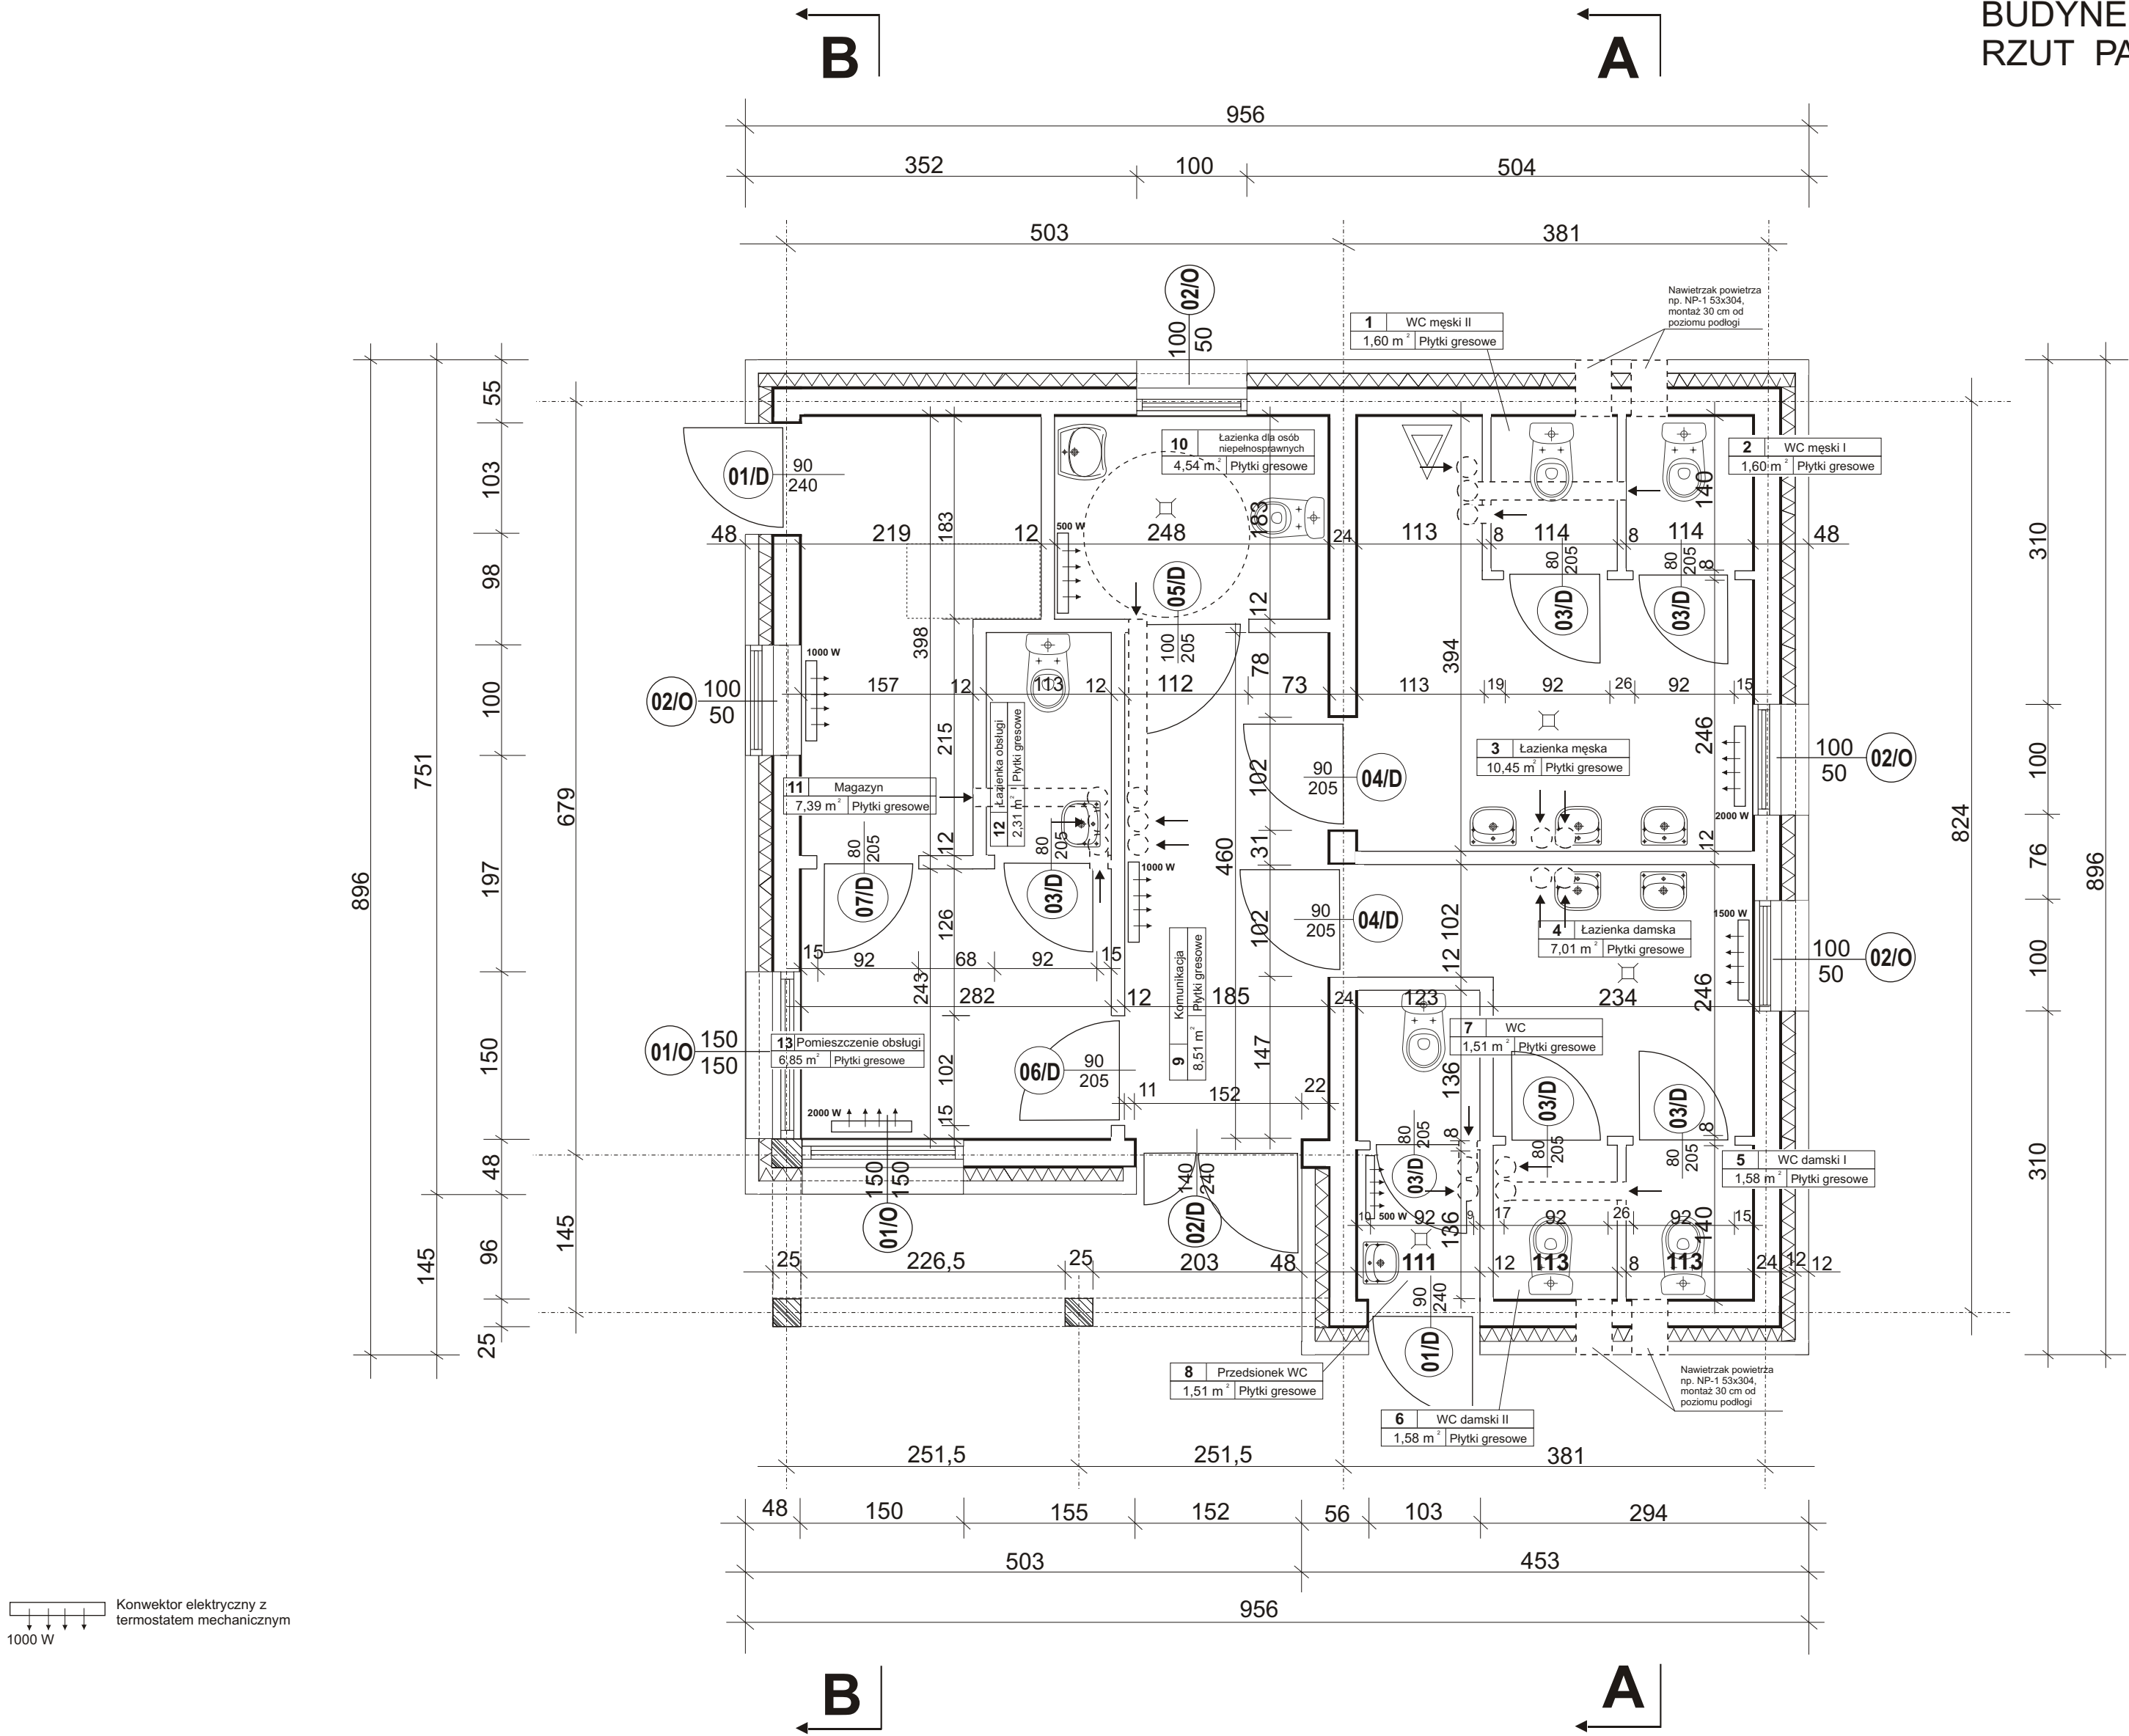

ZAKŁAD USŁUG BUDOWLANYCH I OBSŁUGI INWESTYCJI <b>A.J.M-INWEST</b> Andrzej Maciorowski 15 - 337 Białystok, ul. Pułaskiego 129/18 tel./fax 85 7163186, kom. +48 603686603 NIP 546-000-01-45 REGON 050013535			
OBIEKT	BUDYNEK GOSPODARCZO-SOCJALNY		
LOKALIZACJA	KNYSZYN, ul. Jagiellońska, nr działki: 403/23		
INWESTOR	URZĄD MIEJSKI w KNYSZYNIE, ul. Rynek 39, 19 - 120 Knyszyn		
TEMAT RYSUNKU	RZUT PARTERU		
BRANŻA	ARCHITEKTONICZNO - BUDOWLANA	PODPIS	SKALA 1 : 50
PROJEKTANT mgr inż. Andrzej Maciorowski upr. bud. nr BŁ - 44/91			NUMER RYSUNKU <b>3/30</b>
			DATA OPRACOWANIA LISTOPAD 2013

Rysunki chronione prawem autorskim Dz. U. Nr 24 z 23 lutego 1994 roku, poz. 83  
Wszelkie zmiany i powielanie oraz wykorzystywanie bez zgody autora jest **zabronione**