


“MÓJ RYNEK” KNYSZYN

WIATA HANDLOWA
RZUT DACHU skala 1 : 50

1. Pokrycie: blacha stalowa powlekana dachówkowa
2. System rynnowy: wysokoudarowy PVC
 rynny półokrągłe 125 mm,
 rury spustowe okrągłe śr. 110 mm
3. Wykończenie:
- obróbki: blacha stalowa powlekana
- podbitka okapu: szalówka podłaska 100-120 mm/25 mm
 na konstrukcji drewnianej

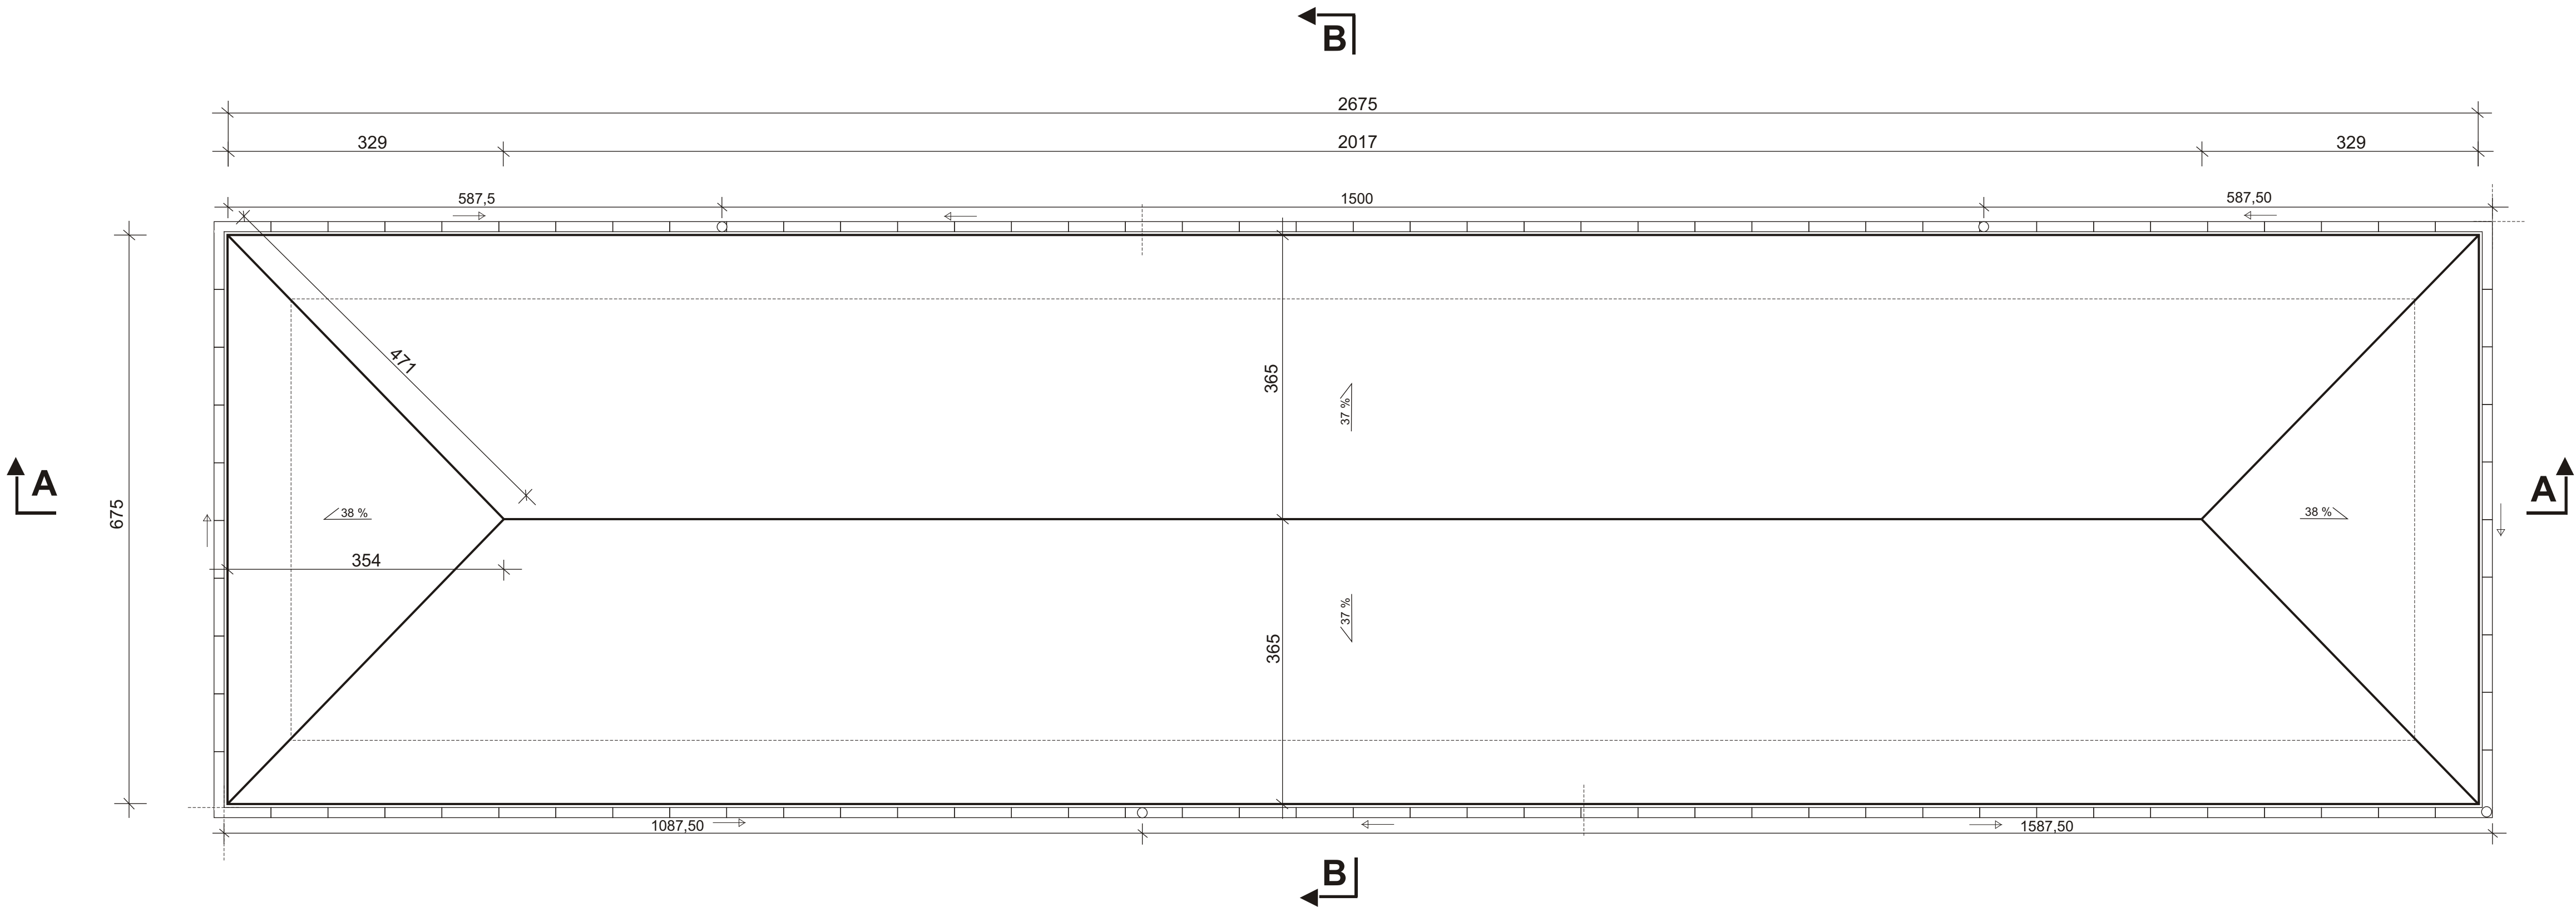

ZAKŁAD USŁUG BUDOWLANYCH I OBSŁUGI INWESTYCJI A.J.M-INWEST Andrzej Maciorowski 15 - 337 Białystok, ul. Pułaskiego 129/118 tel./fax 85 7163186, kom. +48 603686603 NIP 546-000-91-46 REGON 150013535			
OBIEKT	WIATA HANDLOWA		
LOKALIZACJA	KNYSZYN, ul. Jagiellońska, nr działki: 403/14		
INWESTOR	URZĄD MIEJSKI w KNYSZYŃ, ul. Rynek 39, 19 - 120 Knyszyn		
TEMAT RYSUNKU	RZUT DACHU		
BRANŻA	ARCHITEKTONICZNO - BUDOWLANA	PODPIS	SKALA 1 : 50 NUMER RYSUNKU
PROJEKTANT	inż. Andrzej Maciorowski bud. nr BL - 44/91		20/30 DATA OPRACOWANIA LISTOPAD 2013
Rysunki chronione prawem autorskim Dz. U. Nr 24 z 23 lutego 1994 roku, poz. 83 Wszelkie zmiany i powielanie oraz wykorzystywanie bez zgody autora jest zabronione			