

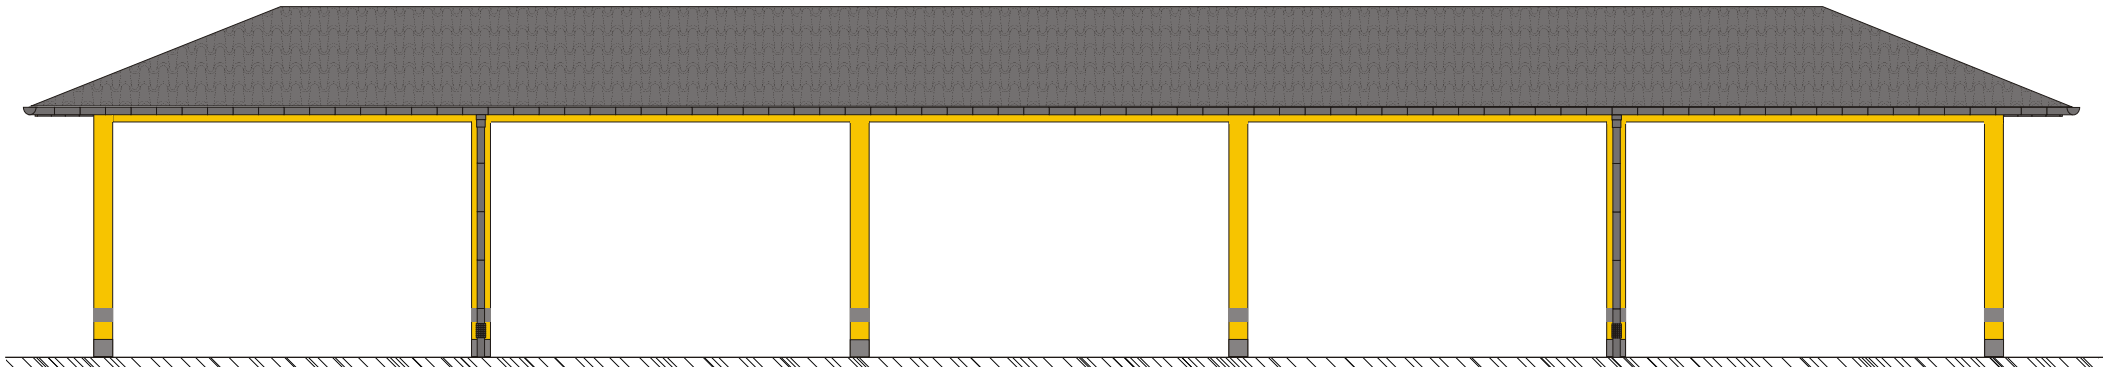


“MÓJ RYNEK” KNYSZYN WIATA HANDLOWA ELEWACJE skala 1 : 100


ELEWACJA GŁÓWNA

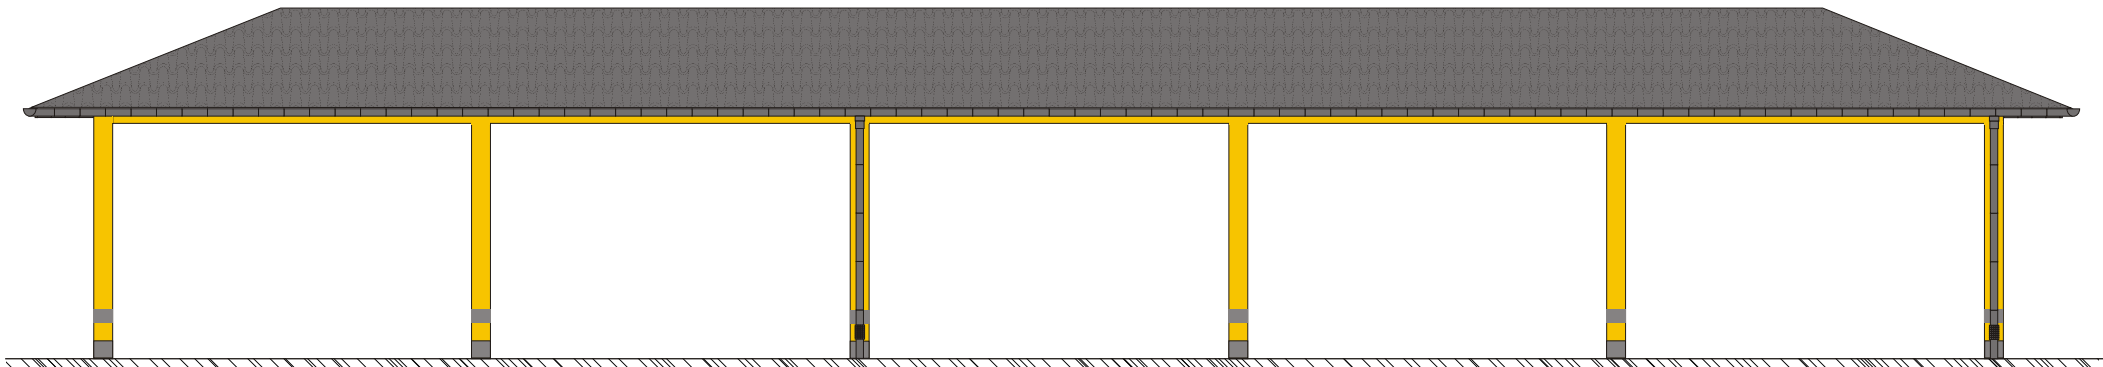

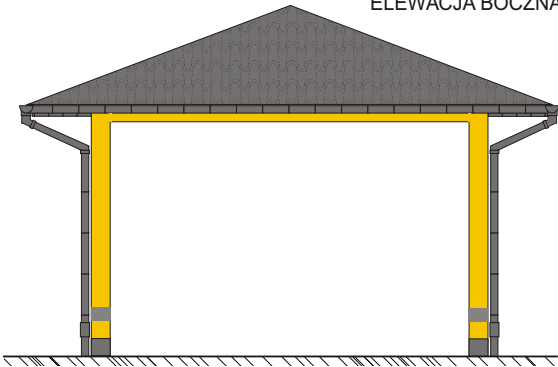

ELEWACJA BOCZNA



**KOLORYSTYKA ELEWACJI**  
PALETA KOLORÓW KOLOR 300+ spectrum firmy BOLIX]  
kolorystyka: Farba silikatowa BOLIX SZ wg. wzornika kolorów [ paleta KOLOR 300+ spectrum ]:

 Farba silikatowa BOLIX SZ: nazwa koloru 04 B

 Farba silikatowa BOLIX SZ: nazwa koloru 37 B

 Tynk mozaikowy BOLIX TM [ grupa B ] wzór 55/2, Op12 [ granulacja 1,5 mm ]

Pokrycie dachowe - blacha dachówkowa stalowa powlekana - kolor grafitowy  
Obróbki blacharskie - blacha stalowa powlekana - kolor grafitowy  
Rynny dachowe, rury spustowe - kolor grafitowy  
Elementy drewniane [ konstrukcja zadaszenia, podsufitka ] - lakierobejca impregnująca - heban

ZAKŁAD USŁUG BUDOWLANYCH I OBSŁUGI INWESTYCJI <b>A.J.M-INWEST</b> <i>Andrzej Maciorowski</i> 15 - 337 Białystok, ul. Pułaskiego 129/18 tel./fax 85 7163186, kom. +48 603686603 NIP 546-000-01-45 REGON 050013535				
OBIEKT	WIATA HANDLOWA			
LOKALIZACJA	KNYSZYN, ul. Jagiellońska, nr działki: 403/14			
INWESTOR	URZĄD MIEJSKI w KNYSZYNIE, ul. Rynek 39, 19 - 120 Knyszyn			
TEMAT RYSUNKU	ELEWACJE			
BRANŻA	ARCHITEKTONICZNO - BUDOWLANA	PODPIS	SKALA	1 : 100
PROJEKTANT	mgr inż. Andrzej Maciorowski upr. bud. nr BL - 44/91		NUMER RYSUNKU	
			23/30	
			DATA OPRACOWANIA	
			LISTOPAD 2013	
Rysunki chronione prawem autorskim Dz. U. Nr 24 z 23 lutego 1994 roku, poz. 83 Wszelkie zmiany i powielanie oraz wykorzystywanie bez zgody autora jest <b>zabronione</b>				