


“MÓJ RYNEK” KNYSZYN

WIATA DO GROMADZENIA ODPADÓW

RZUT FUNDAMENTÓW   skala 1 : 50

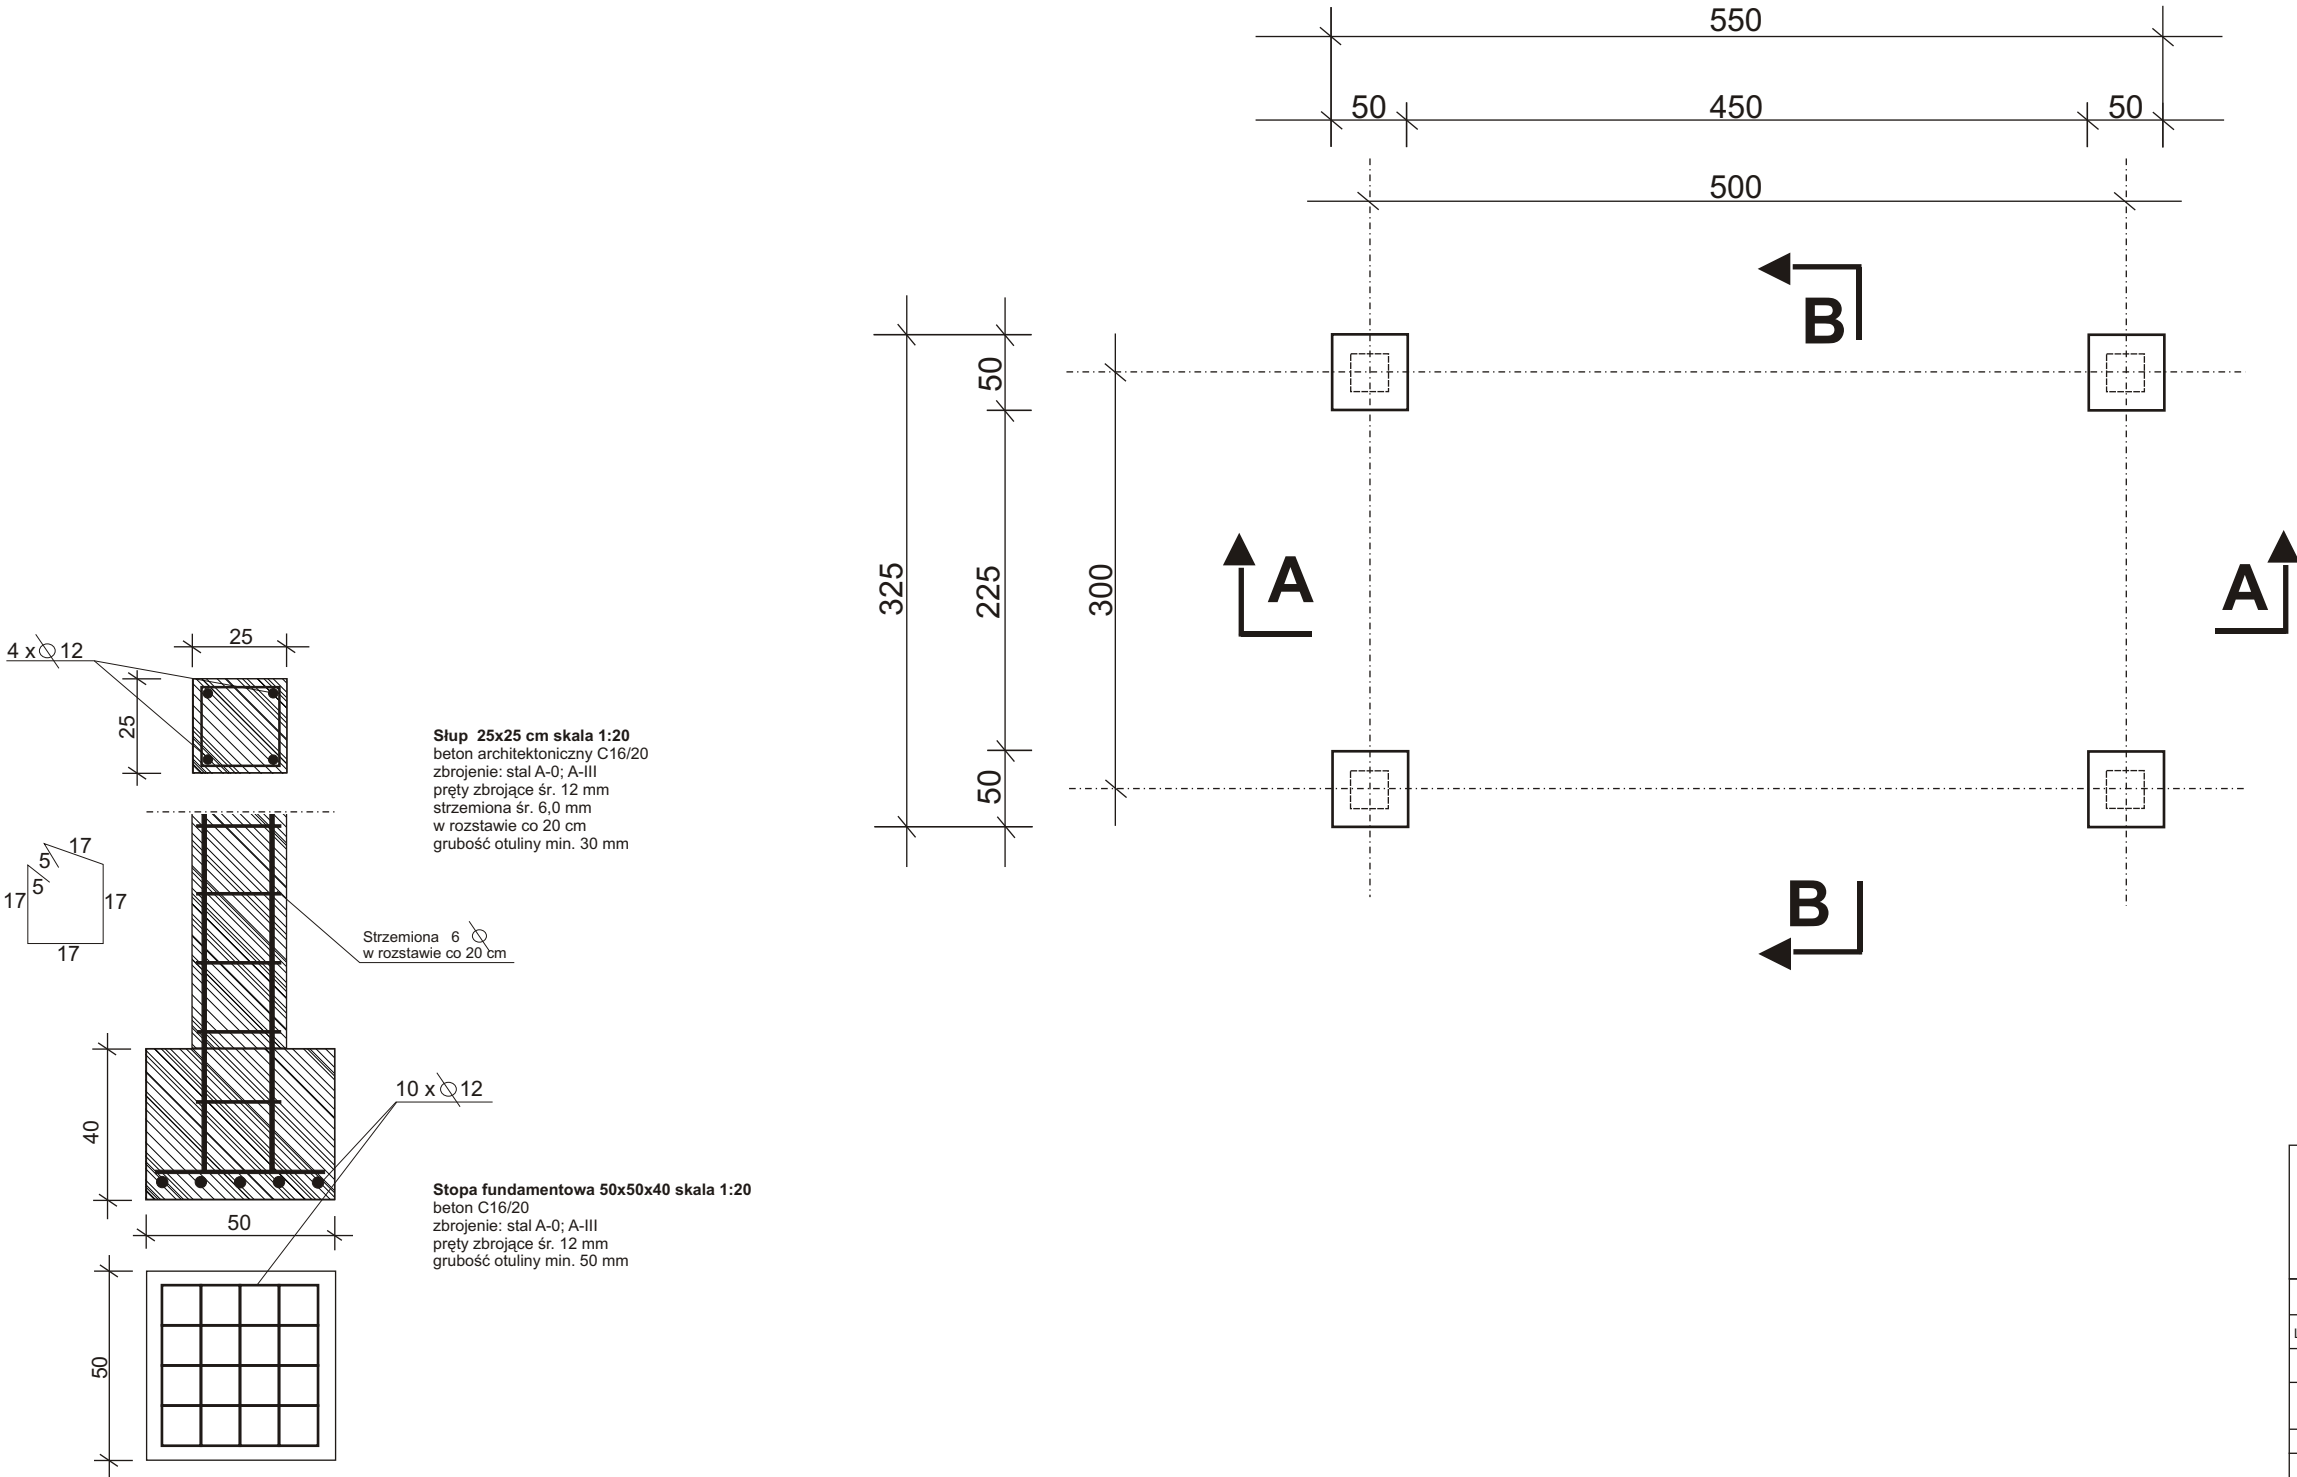

ZAKŁAD USŁUG BUDOWLANYCH I OBSŁUGI INWESTYCYJ <b>A.J.M-INWEST</b> Andrzej Maciorowski 15 - 337 Białystok, ul. Pułaskiego 129/18 tel./fax 85 7163186, kom. +48 603686603 NIP 546-000-01-45 REGON 050013535				
OBIEKT	WIATA DO GROMADZENIA ODPADÓW			
LOKALIZACJA	KNYSZYN, ul. Jagiellońska, nr działki: 403/14			
INWESTOR	URZĄD MIEJSKI w KNYSZYNIE, ul. Rynek 39, 19 - 120 Knyszyn			
TEMAT RYSUNKU	RZUT FUNDAMENTÓW			
BRANŻA	ARCHITEKTONICZNO - BUDOWLANA	PODPIS	SKALA	1 : 50
PROJEKTANT	mgr inż. Andrzej Maciorowski upr. bud. nr Bł. - 44/91		NUMER RYSUNKU	
			24/30	
			DATA OPRACOWANIA	
			LISTOPAD 2013	
Rysunki chronione prawem autorskim Dz. U. Nr 24 z 23 lutego 1994 roku, poz. 83 Wszelkie zmiany i powielanie oraz wykorzystywanie bez zgody autora jest <b>zabronione</b>				