


“MÓJ RYNEK” KNYSZYN

BUDYNEK GOSPODARCZO - SOCJALNY

RZUT WIĘ BY DACHOWEJ skala 1 : 50

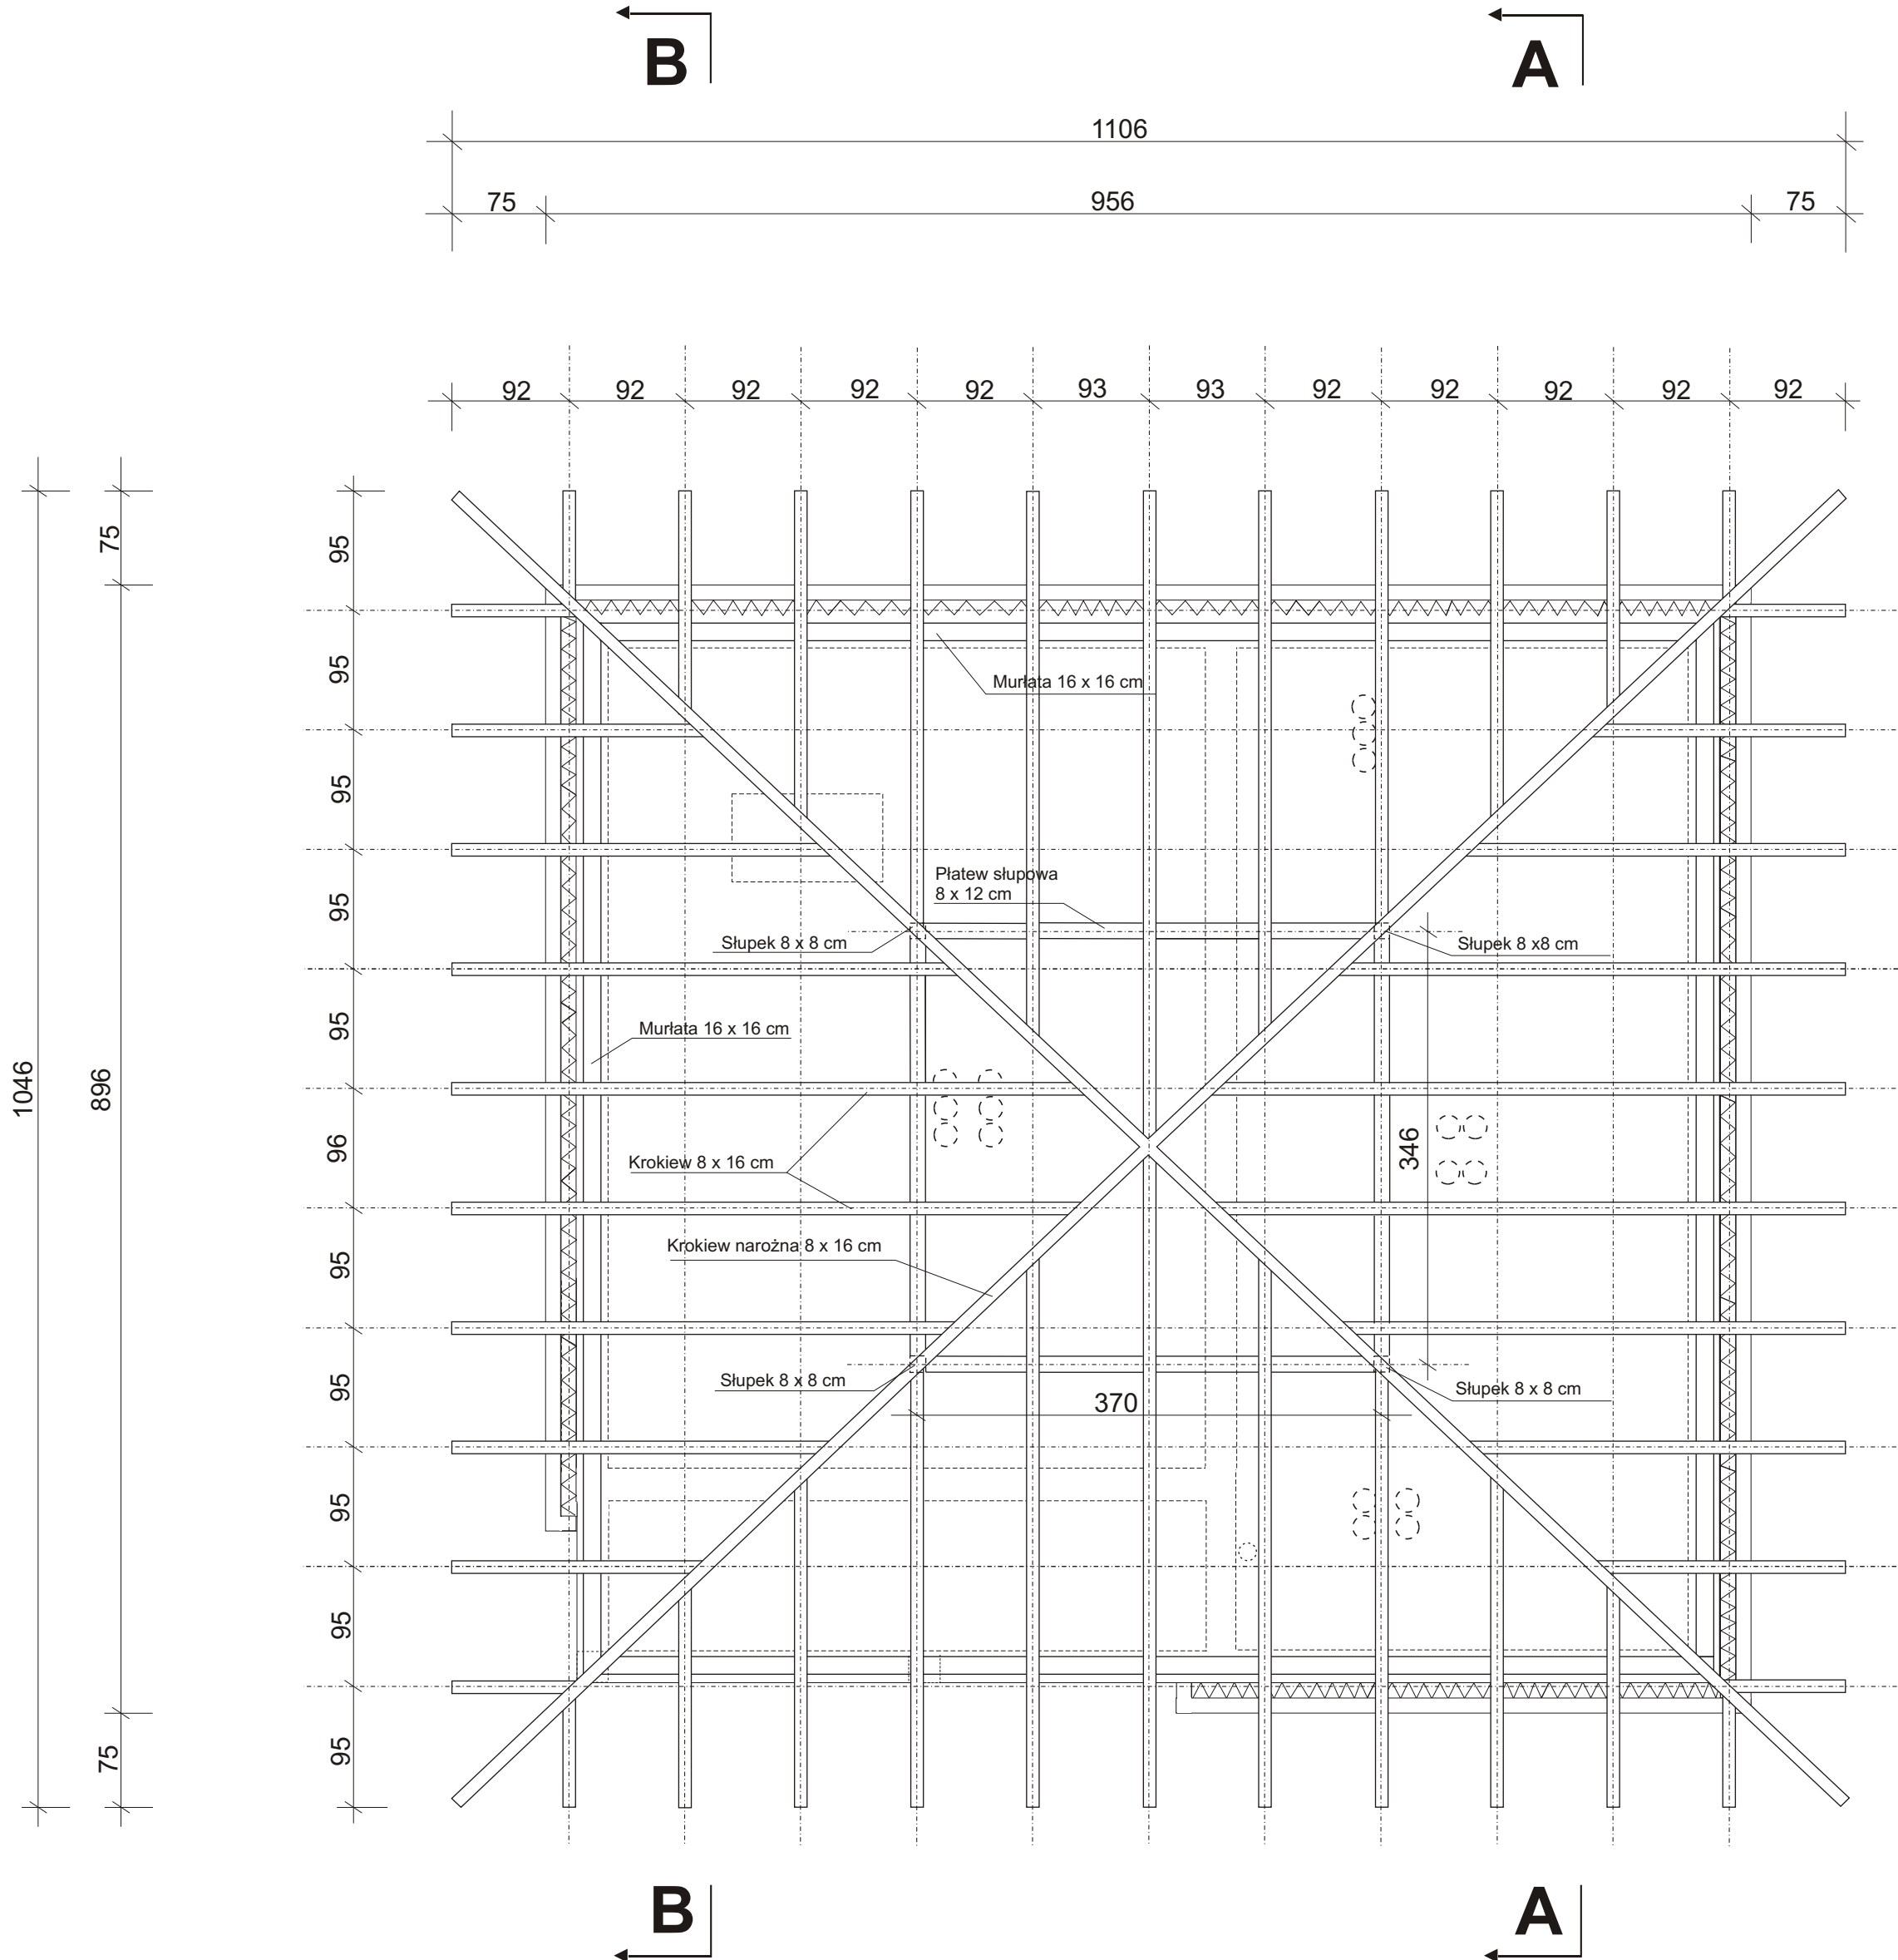

ZAKŁAD USŁUG BUDOWLANYCH I OBSŁUGI INWESTYCJI A.J.M-INWEST <i>Andrzej Maciorowski</i> 15 - 337 Białystok, ul. Pułaskiego 129/18 tel./fax 85 7163186, kom. +48 603686603 NIP 546-000-01-45 REGON 050013535			
OBIEKT	BUDYNEK GOSPODARCZO-SOCJALNY		
LOKALIZACJA	KNYSZYN, ul. Jagiellońska, nr działki: 403/23		
INWESTOR	URZĄD MIEJSKI w KNYSZYNIE, ul. Rynek 39, 19 - 120 Knyszyn		
TEMAT RYSUNKU	RZUT WIĘ BY DACHOWEJ		
BRANŻA	ARCHITEKTONICZNO - BUDOWLANA	PODPIS	SKALA 1 : 50
PROJEKTANT	mgr inż. Andrzej Maciorowski upr. bud. nr BŁ - 44/91		NUMER RYSUNKU
			5/30
			DATA OPRACOWANIA
			LISTOPAD 2013