



ELEWACJA LEWA

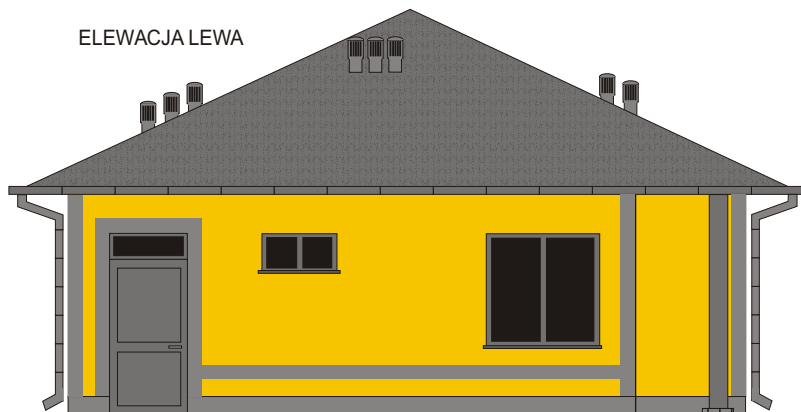


ELEWACJA FRONTOWA



ELEWACJA PRAWA

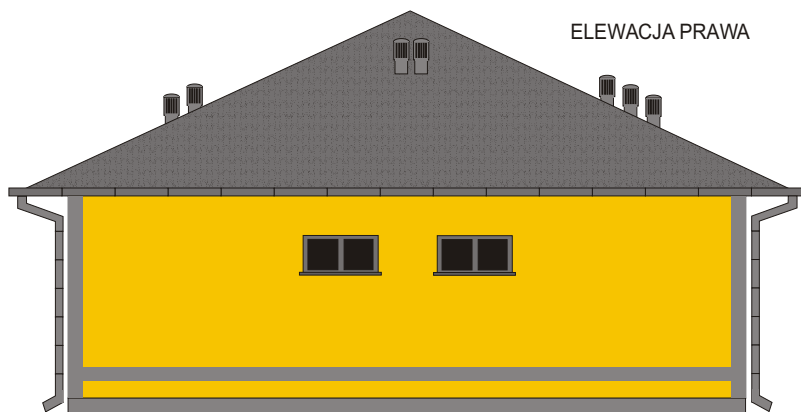

ELEWACJA TYLNA

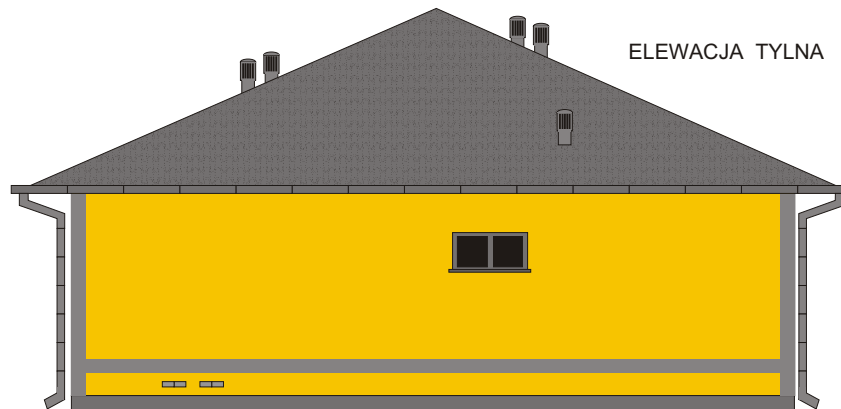**KOLORYSTYKA ELEWACJI**

PALETA KOLORÓW KOLOR 300+ spectrum firmy BOLIX]

kolorystyka: Farba silikatowa BOLIX SZ wg. wzornika kolorów [ paleta KOLOR 300+ spectrum ]:



Farba silikatowa BOLIX SZ: nazwa koloru 04 B



Farba silikatowa BOLIX SZ: nazwa koloru 37 B



Tynk mozaikowy BOLIX TM [ grupa B ] wzór 55/2, Op12 [ granulacja 1,5 mm ]

Pokrycie dachowe - blacha dachówkowa stalowa powlekana - kolor grafitowy

Obróbki blacharskie - blacha stalowa powlekana - kolor grafitowy

Rynny dachowe, rury spustowe - kolor grafitowy

Stolarka okienna: kolor szary

Stolarka drzwiowa: kolor popielaty [ RAL 7035 ]

Elementy drewniane [ konstrukcja zadaszenia, podsufitka ] - lakierobejca impregnująca - heban

**“MÓJ RYNEK” KNYSZYN****BUDYNEK GOSPODARCZO - SOCJALNY  
ELEWACJE skala 1 : 100**ZAKŁAD USŁUG BUDOWLANYCH  
I OBSŁUGI INWESTYCJI  
**A.J.M-INWEST**Andrzej Maciorowski  
15 - 337 Białystok, ul. Pułaskiego 129/18  
tel./fax 85 7163186, kom. +48 603686603  
NIP 546-000-01-45 REGON 050013535

OBIEKT	BUDYNEK GOSPODARCZO-SOCJALNY		
LOKALIZACJA	KNYSZYN, ul. Jagiellońska, nr działki: 403/23		
INWESTOR	URZĄD MIEJSKI w KNYSZYNIE, ul. Rynek 39, 19 - 120 Knyszyn		
TEMAT RYSUNKU	ELEWACJE		
BRANŻA	ARCHITEKTONICZNO - BUDOWLANA	PODPIS	SKALA 1 : 100
PROJEKTANT	mgr inż. Andrzej Maciorowski upr. bud. nr BL - 44/91		NUMER RYSUNKU
			9/30
			DATA OPRACOWANIA
			LISTOPAD 2013
Rysunki chronione prawem autorskim Dz. U. Nr 24 z 23 lutego 1994 roku, poz. 83 Wszelkie zmiany i powielanie oraz wykorzystywanie bez zgody autora jest <b>zabronione</b>			