


“MÓJ RYNEK” KNYSZYN

WIATA HANDLOWA
PRZEKRÓJ B - B skala 1 : 50

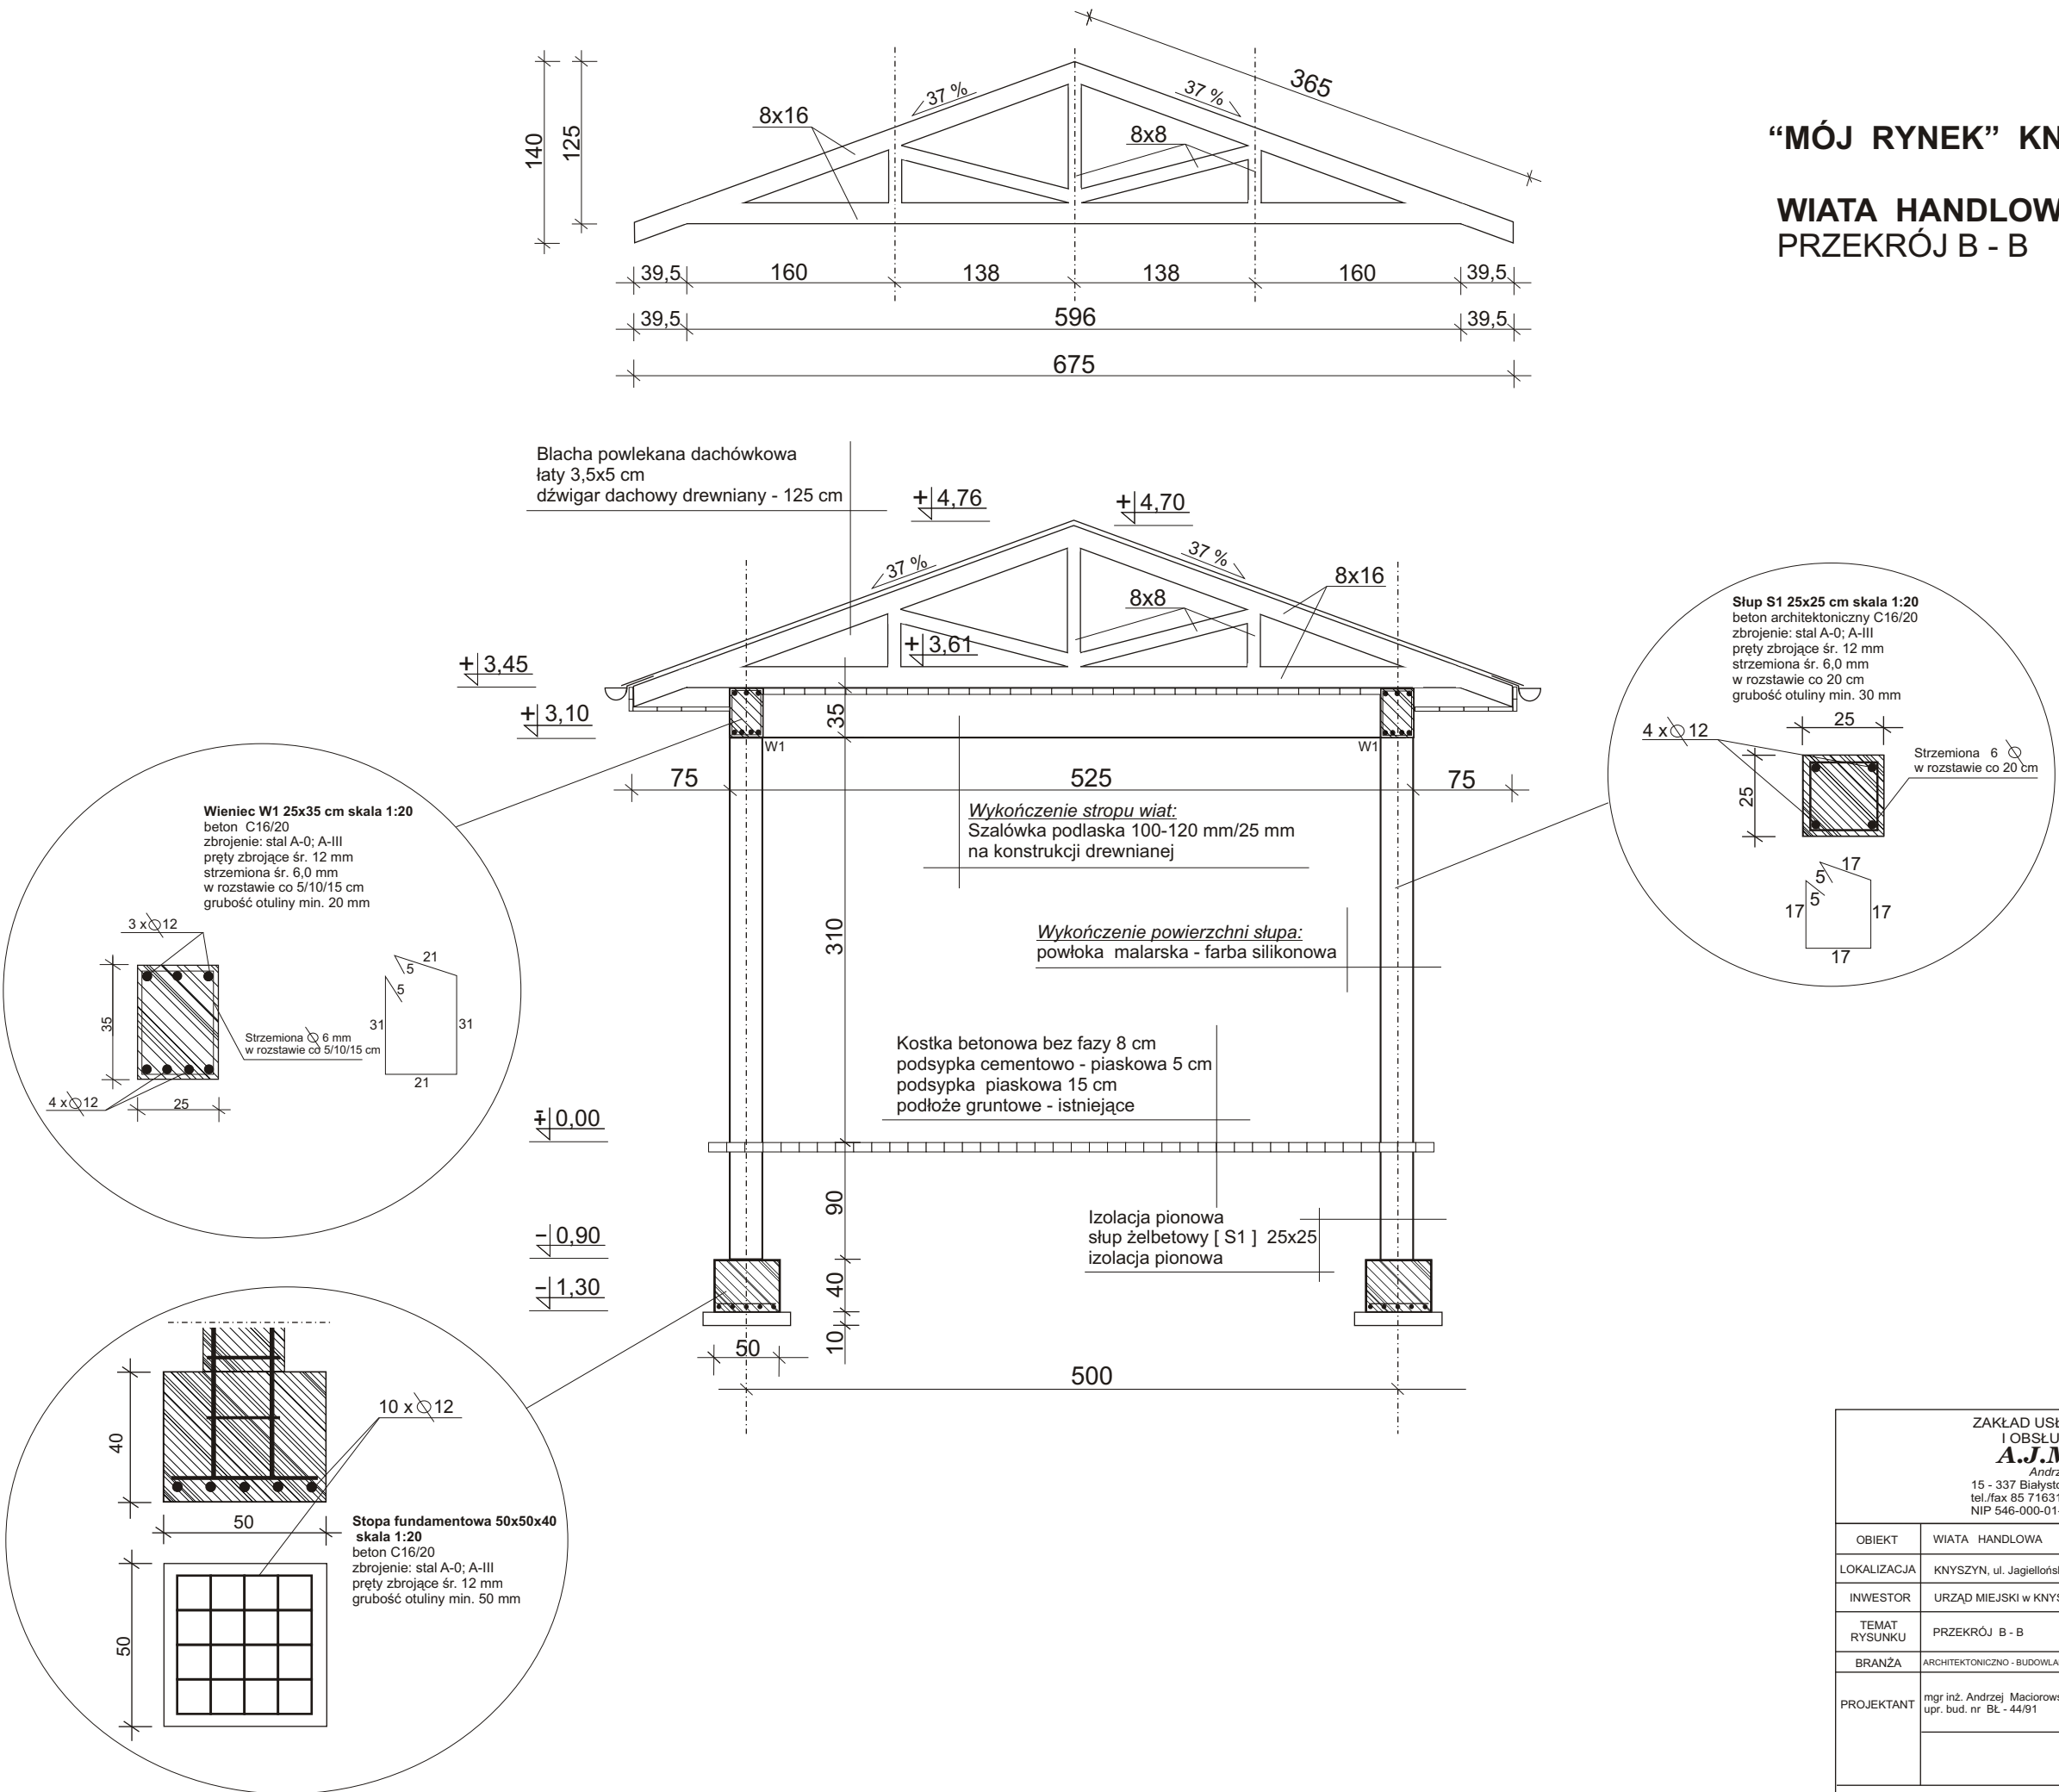

ZAKŁAD USŁUG BUDOWLANYCH I OBSŁUGI INWESTYCJI A.J.M-INWEST <i>Andrzej Maciorowski</i> 15 - 337 Białystok, ul. Pułaskiego 129/18 tel./fax 85 7163186, kom. +48 603686603 NIP 546-000-01-45 REGON 050013535				
OBIEKT	WIATA HANDLOWA			
LOKALIZACJA	KNYSZYN, ul. Jagiellońska, nr działki: 403/14			
INWESTOR	URZĄD MIEJSKI w KNYSZYNIE, ul. Rynek 39, 19 - 120 Knyszyn			
TEMAT RYSUNKU	PRZEKRÓJ B - B			
BRANŻA	ARCHITEKTONICZNO - BUDOWLANA	PODPIS	SKALA	1 : 50
PROJEKTANT	mgr inż. Andrzej Maciorowski upr. bud. nr BŁ - 44/91		NUMER RYSUNKU	
			22/30	
			DATA OPRACOWANIA	
			LISTOPAD 2013	
Rysunki chronione prawem autorskim Dz. U. Nr 24 z 23 lutego 1994 roku, poz. 83 Wszelkie zmiany i powielanie oraz wykorzystywanie bez zgody autora jest zabronione				