






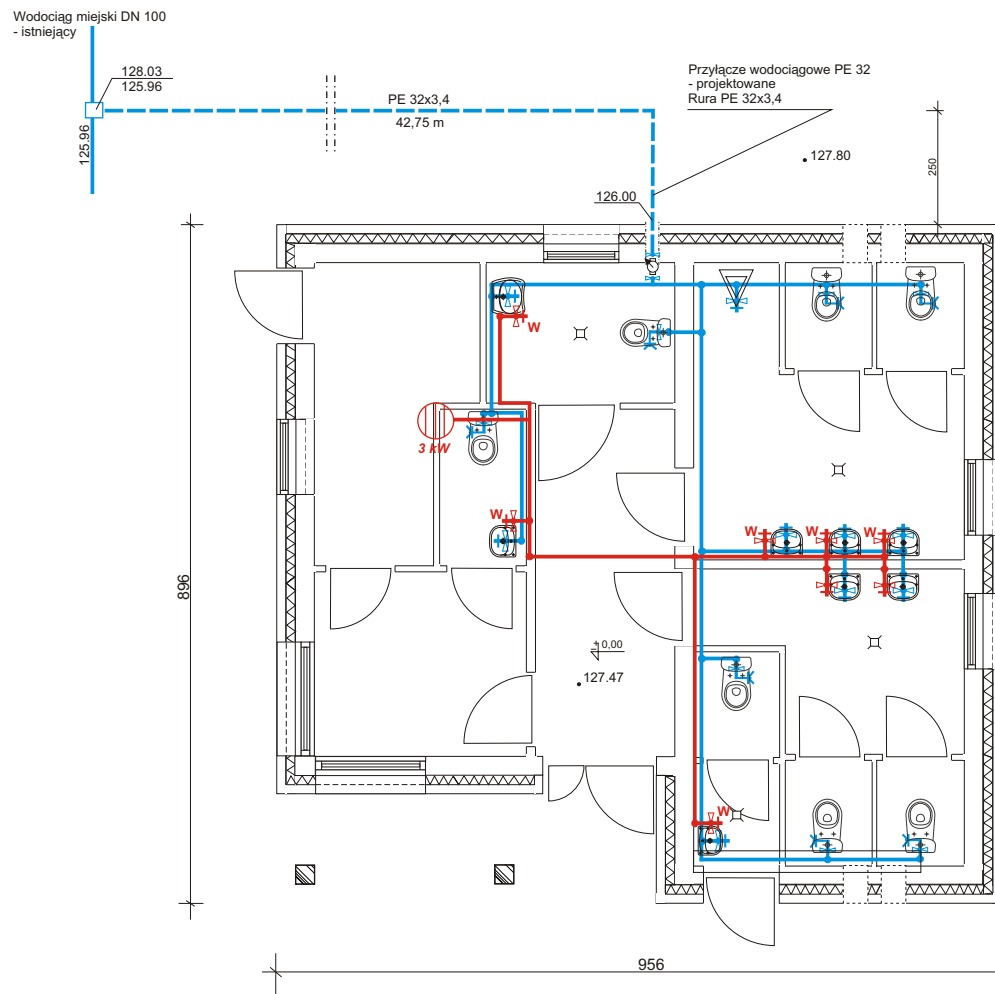


BUDYNEK GOSPODARCZO - SOCJALNY  
SCHEMAT INSTALACJI WODOCIĄGOWEJ  
**skala 1 : 100**



- |   |   |
|---|---|
|  | Rura PE-X/AL 20x2,25 w otulinie z pianki polietylenowej, PE niebieska 28/6        |
|  | Rura PE-X/AL 20x2,25 w otulinie z pianki polietylenowej, PE czerwona 28/6         |
|  | Punkt poboru wody zimnej<br>Zawór wodny, kątowy<br>z "motylikiem"                 |
|  | Punkt poboru wody ciepłej<br>Zawór wodny, kątowy<br>z "motylikiem"                |
|  | Zawór wodny kątowy z dzwignią<br>i z filtrem                                      |
|  | Pojemnościowy ogrzewacz wody 80 litrów  |
|  | Konsola doodomierza z zaworami<br>prostymi wyposażoną w zawór<br>antyścisnieniowy |

<p style="text-align: center;"><b>ZAKŁAD USŁUG BUDOWLANYCH I OBSŁUGI INWESTYCIJ</b> <b>A.J.M-INWEST</b> Andrzej Maciorowski 15 - 337 Białystok, ul. Pułaskiego 129/18 tel./fax 85 7163186, kom. +48 603686603 NIP 546-000-01-45 REGON 050013535</p>			
OBIEKT	BUDYNEK GOSPODARCO-SOCLALNY		
LOKALIZACJA	KNYSZYŃ, ul. Jagiellońska, nr działki: 403/23		
INWESTOR	URZĄD MIEJSKI w KNYSZYŃNIE, ul. Rynek 39, 19 - 120 Knyszyn		
TEMAT RYSUNKU	SCHEMAT INSTALACJI WODOCIĄGOWEJ		
BRANŻA	SANITARNIA	PODPIS	SKALA 1 : 100 NUMER RYSUNKU
PROJEKTANT	mgr inż. Andrzej Maciorowski upr. bud. nr B - 44/91		12/30
			DATA OPRACOWANIA LISTOPAD 2013

Rysunki chronione prawem autorskim Dz. U. Nr 24 z 23 lutego 1994 roku, poz. 83  
Wszelkie zmiany i powielanie oraz wykorzystywanie bez zgody autora jest **zabronione**