



PRZEKRÓJ NORMALNY

Przebudowa drogi powiatowej nr 1413B

km 0+000 - 0+038,00 km

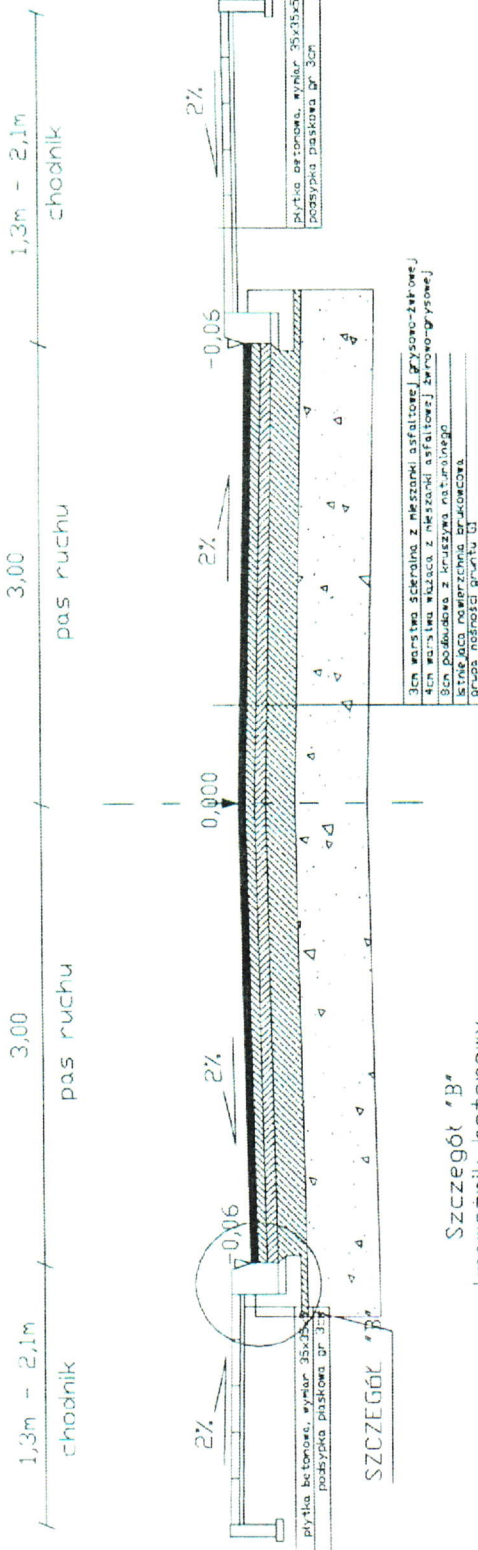

Szczegół "B"
krawężnik betonowy
SKALA 1:20

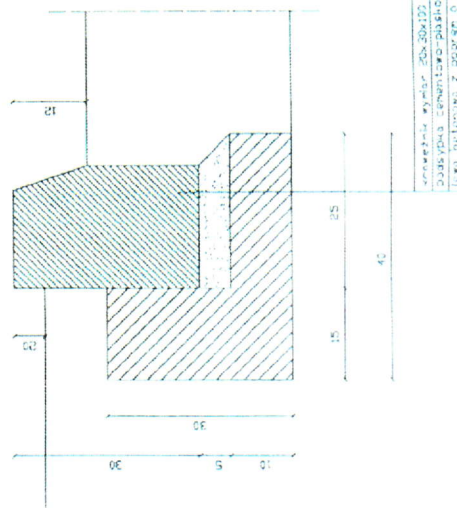

KIEROWNIK
Wydziału Dróg

mgr inż. Jarosław M. Filipkowski