


“MÓJ RYNEK” KNYSZYN

BUDYNEK GOSPODARCZO - SOCJALNY
RZUT FUNDAMENTÓW skala 1 : 50

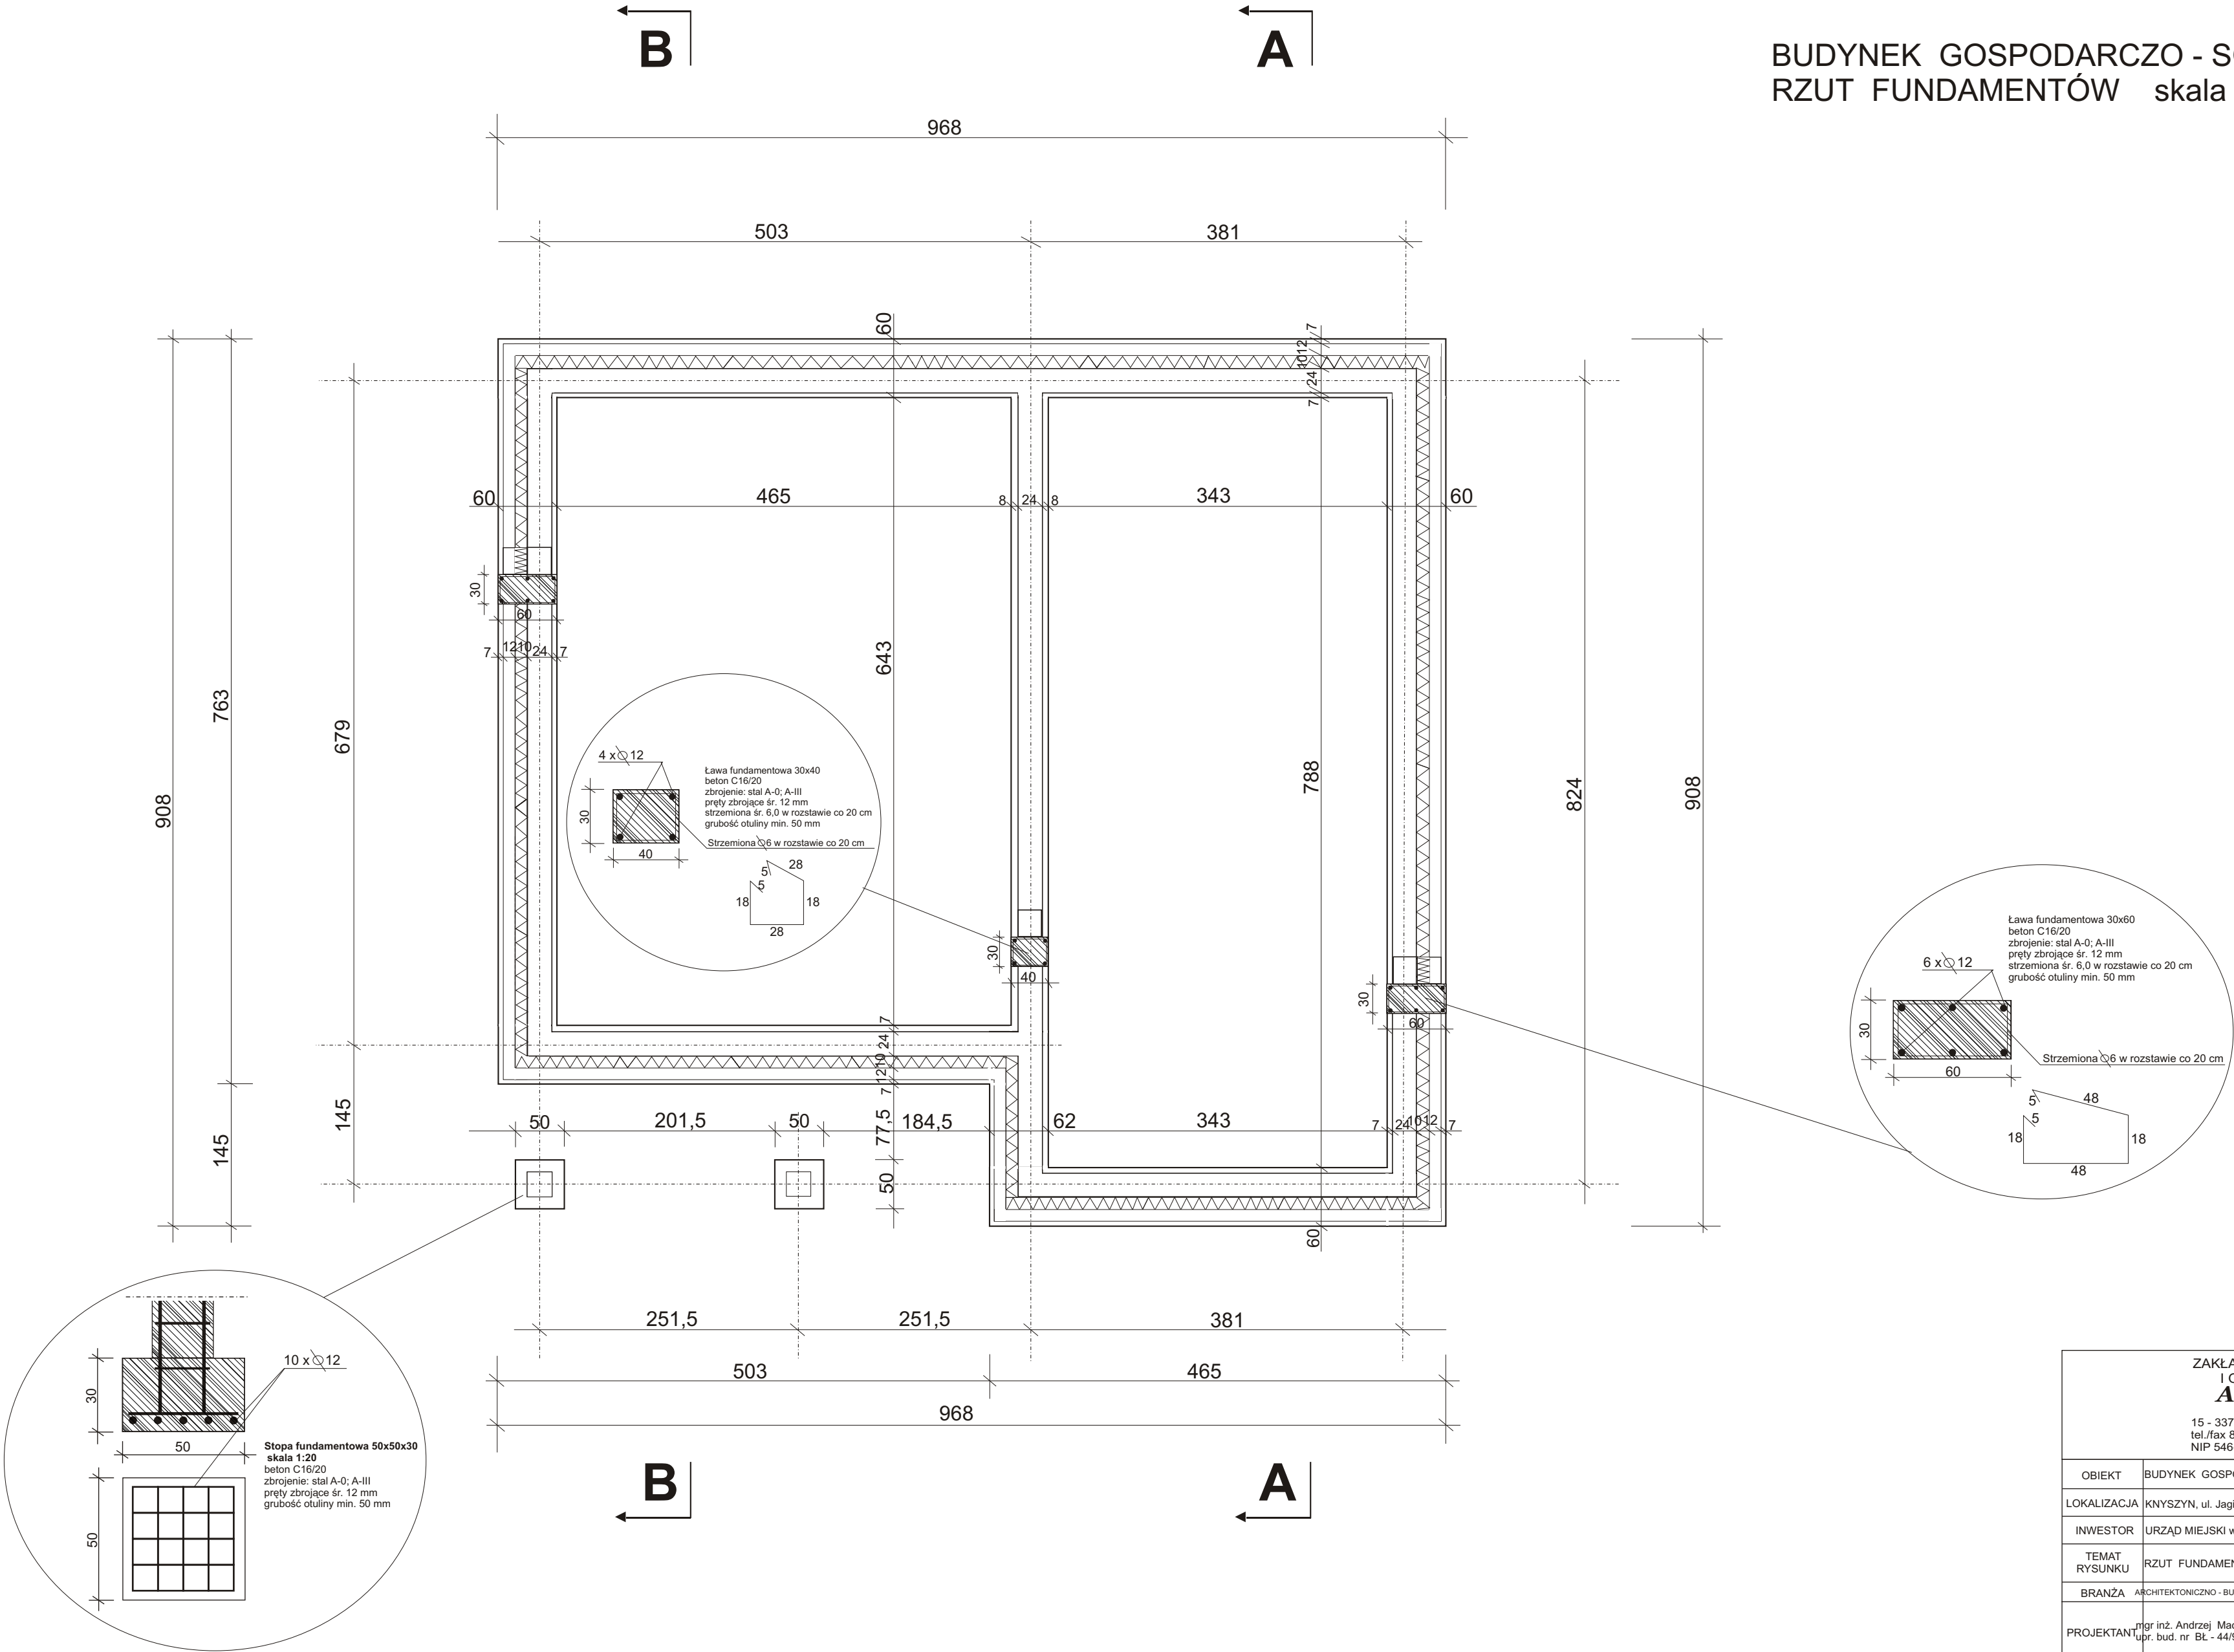

**ZAKŁAD USŁUG BUDOWLANYCH
I OBSŁUGI INWESTYCJI**
A.J.M-INWEST
Andrzej Maciorowski
 15 - 337 Białystok, ul. Pułaskiego 129/18
 tel./fax 85 7163186, kom. +48 603686603
 NIP 546-000-01-45 REGON 050013535

OBIEKT	BUDYNEK GOSPODARCZO-SOCJALNY		
LOKALIZACJA	KNYSZYN, ul. Jagiellońska, nr działki: 403/23		
INWESTOR	URZĄD MIEJSKI w KNYSZYNIE, ul. Rynek 39, 19 - 120 Knyszyn		
TEMAT RYSUNKU	RZUT FUNDAMENTÓW		
BRANŻA	ARCHITEKTONICZNO - BUDOWLANA	PODPIS	SKALA 1 : 50
PROJEKTANT	mgr inż. Andrzej Maciorowski upr. bud. nr BŁ - 44/91		NUMER RYSUNKU
			2/30
			DATA OPRACOWANIA
			LISTOPAD 2013

Rysunki chronione prawem autorskim Dz. U. Nr 24 z 23 lutego 1994 roku, poz. 83
 Wszelkie zmiany i powielanie oraz wykorzystywanie bez zgody autora jest **zabronione**