
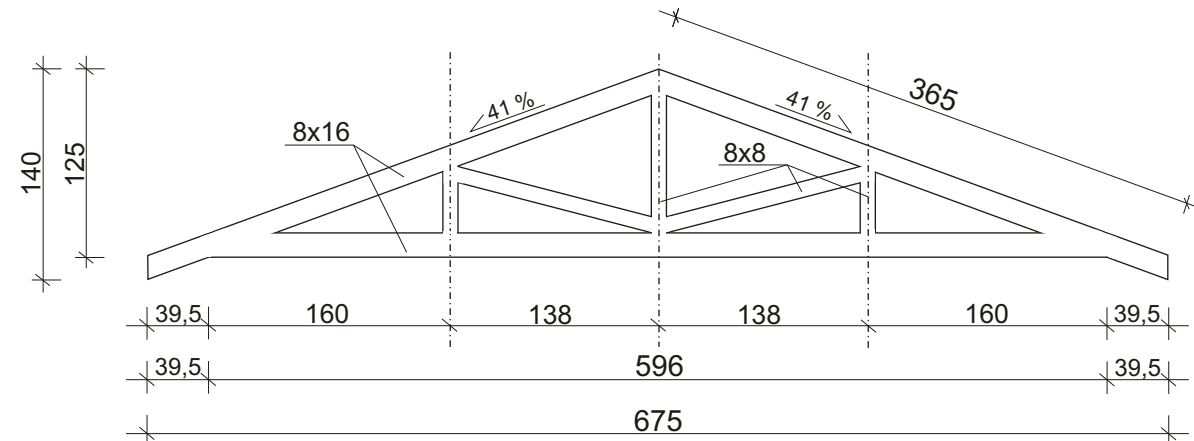


“MÓJ RYNEK” KNYSZYN

WIATA HANDLOWA
RZUT WIĘ BY DACHOWEJ skala 1 : 50

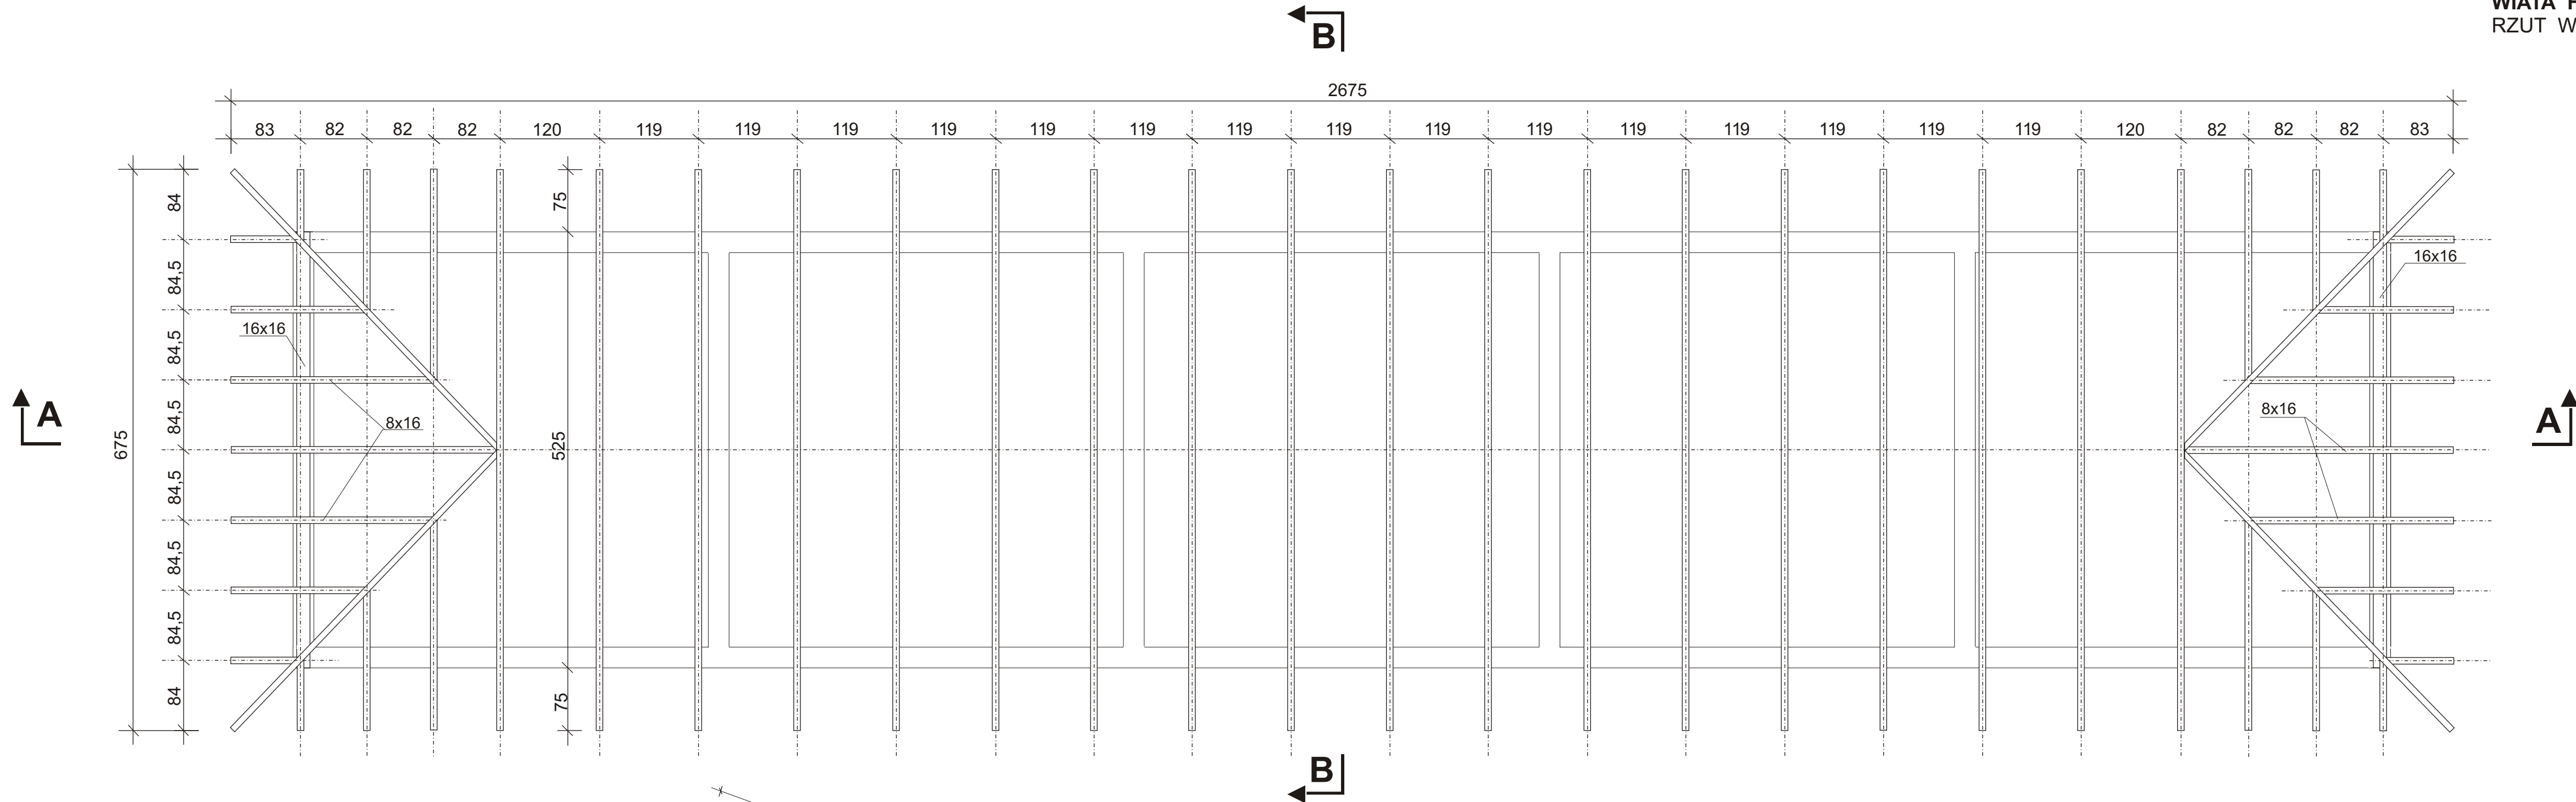

ZAKŁAD USŁUG BUDOWLANYCH I OBSŁUGI INWESTYCJI A.J.M-INWEST <small>Andrzej Maciorowski</small> 15 - 337 Białystok, ul. Jagiellońska, nr działki: 403/18 tel./fax 85 7163186, kom. +48 603686603 NIP 546-000-91-46 REGON 050013535			
OBIEKT	WIATA HANDLOWA		
LOKALIZACJA	KNYSZYN, ul. Jagiellońska, nr działki: 403/14		
INWESTOR	URZĄD MIEJSKI w KNYSZYŃ, ul. Rynek 39, 19 - 120 Knyszyn		
TEMAT RYSUNKU	RZUT WIĘ BY DACHOWEJ		
PROJEKTANT inż. Andrzej Maciorowski bud. nr BL - 44/91	PODPIS	SKALAJ 50 NUMER RYSUNKU	DATA OPRACOWANIA 19/30 LISTOPAD 2013

Rysunki chronione prawem autorskim Dz. U. Nr 24 z 23 lutego 1994 roku, poz. 83
Wszelkie zmiany i powielanie oraz wykorzystywanie bez zgody autora jest zabronione