
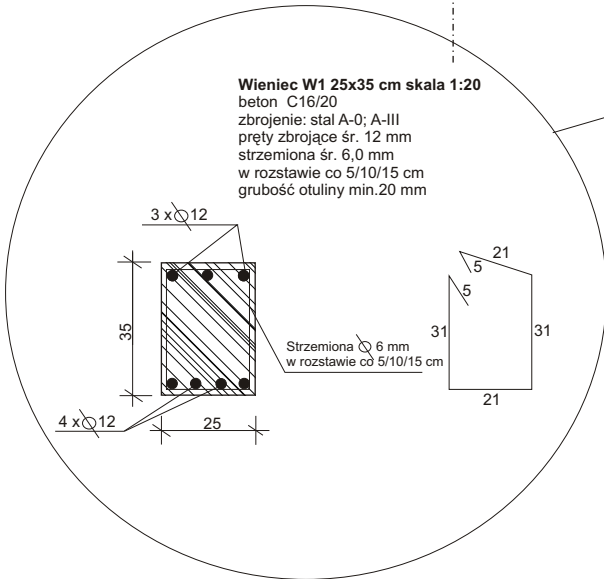


“MÓJ RYNEK” KNYSZYN

WIATA HANDLOWA
RZUT WIEŃCA W1 skala 1 : 50

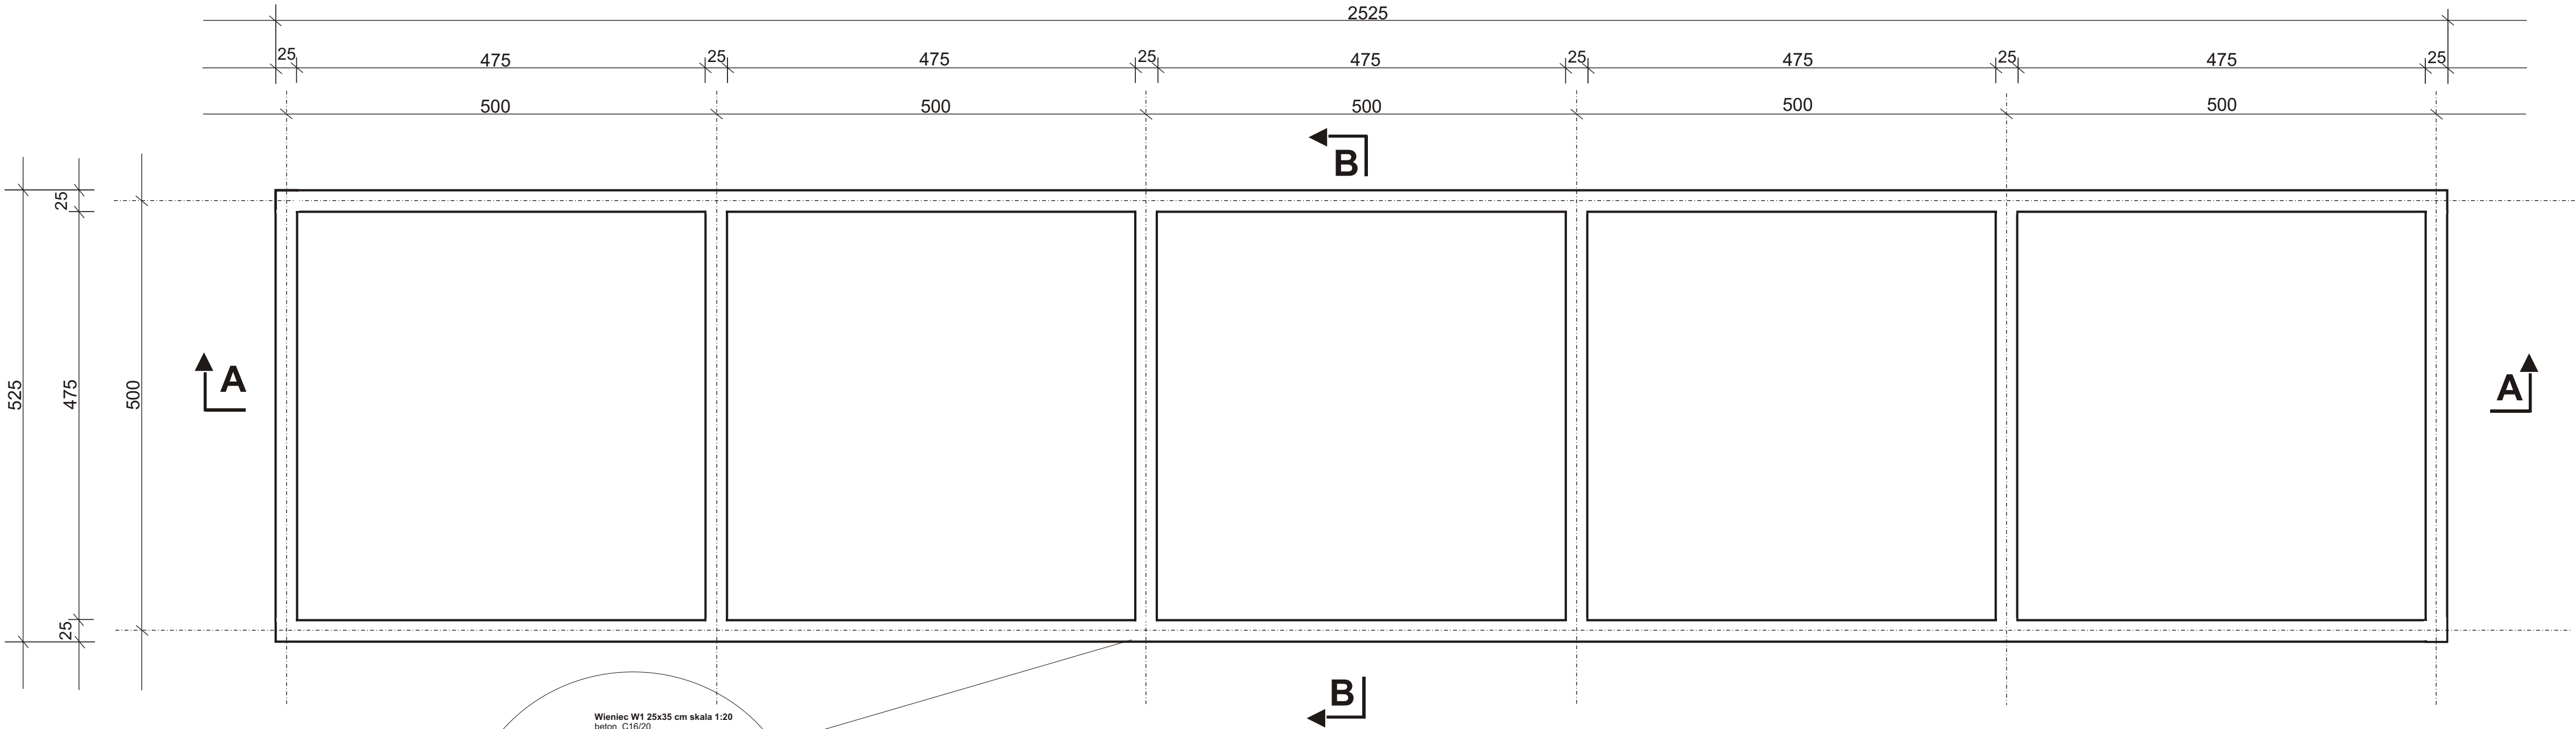

| | | | |
|---|---|------------------|--------------|
| ZAKŁAD USŁUG BUDOWLANYCH I OBSŁUGI INWESTYCJI A.J.M-INWEST Andrzej Maciorowski 15 - 337 Białystok, ul. Pułaskiego 129/18 tel./fax 85 7163186, kom. +48 603686603 NIP 546-000-01-45 REGON 050013535 | | | |
| OBIEKT | WIATA HANDLOWA | | |
| LOKALIZACJA | KNYSZYN, ul. Jagiellońska, nr działki: 403/14 | | |
| INWESTOR | URZĄD MIEJSKI w KNYSZYNIE, ul. Rynek 39, 19 - 120 Knyszyn | | |
| TEMAT RYSUNKU | RZUT WIEŃCA W1 | | |
| BRANŻA | ARCHITEKTONICZNO-BUDOWLANA | PODPIS | SKALA 1 : 50 |
| PROJEKTANT | mgr inż. Andrzej Maciorowski upr. bud. nr BE - 44/81 | NUMER RYSUNKU | |
| | | 18/30 | |
| | | DATA OPRACOWANIA | |
| | | LISTOPAD 2019 | |
| Rysunki chronione prawem autorskim Dz. U. Nr 24 z 23 lutego 1994 roku, poz. 83 Wszelkie zmiany i powielanie oraz wykorzystywanie bez zgody autora jest zabronione | | | |