
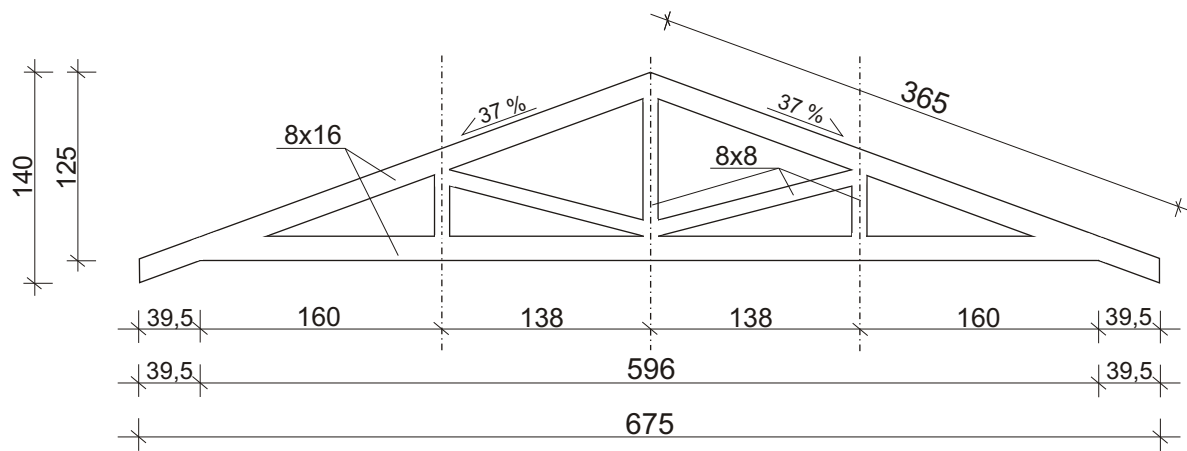


“MÓJ RYNEK” KNYSZYN

WIATA HANDLOWA
PRZEKRÓJ A-A skala 1 : 50

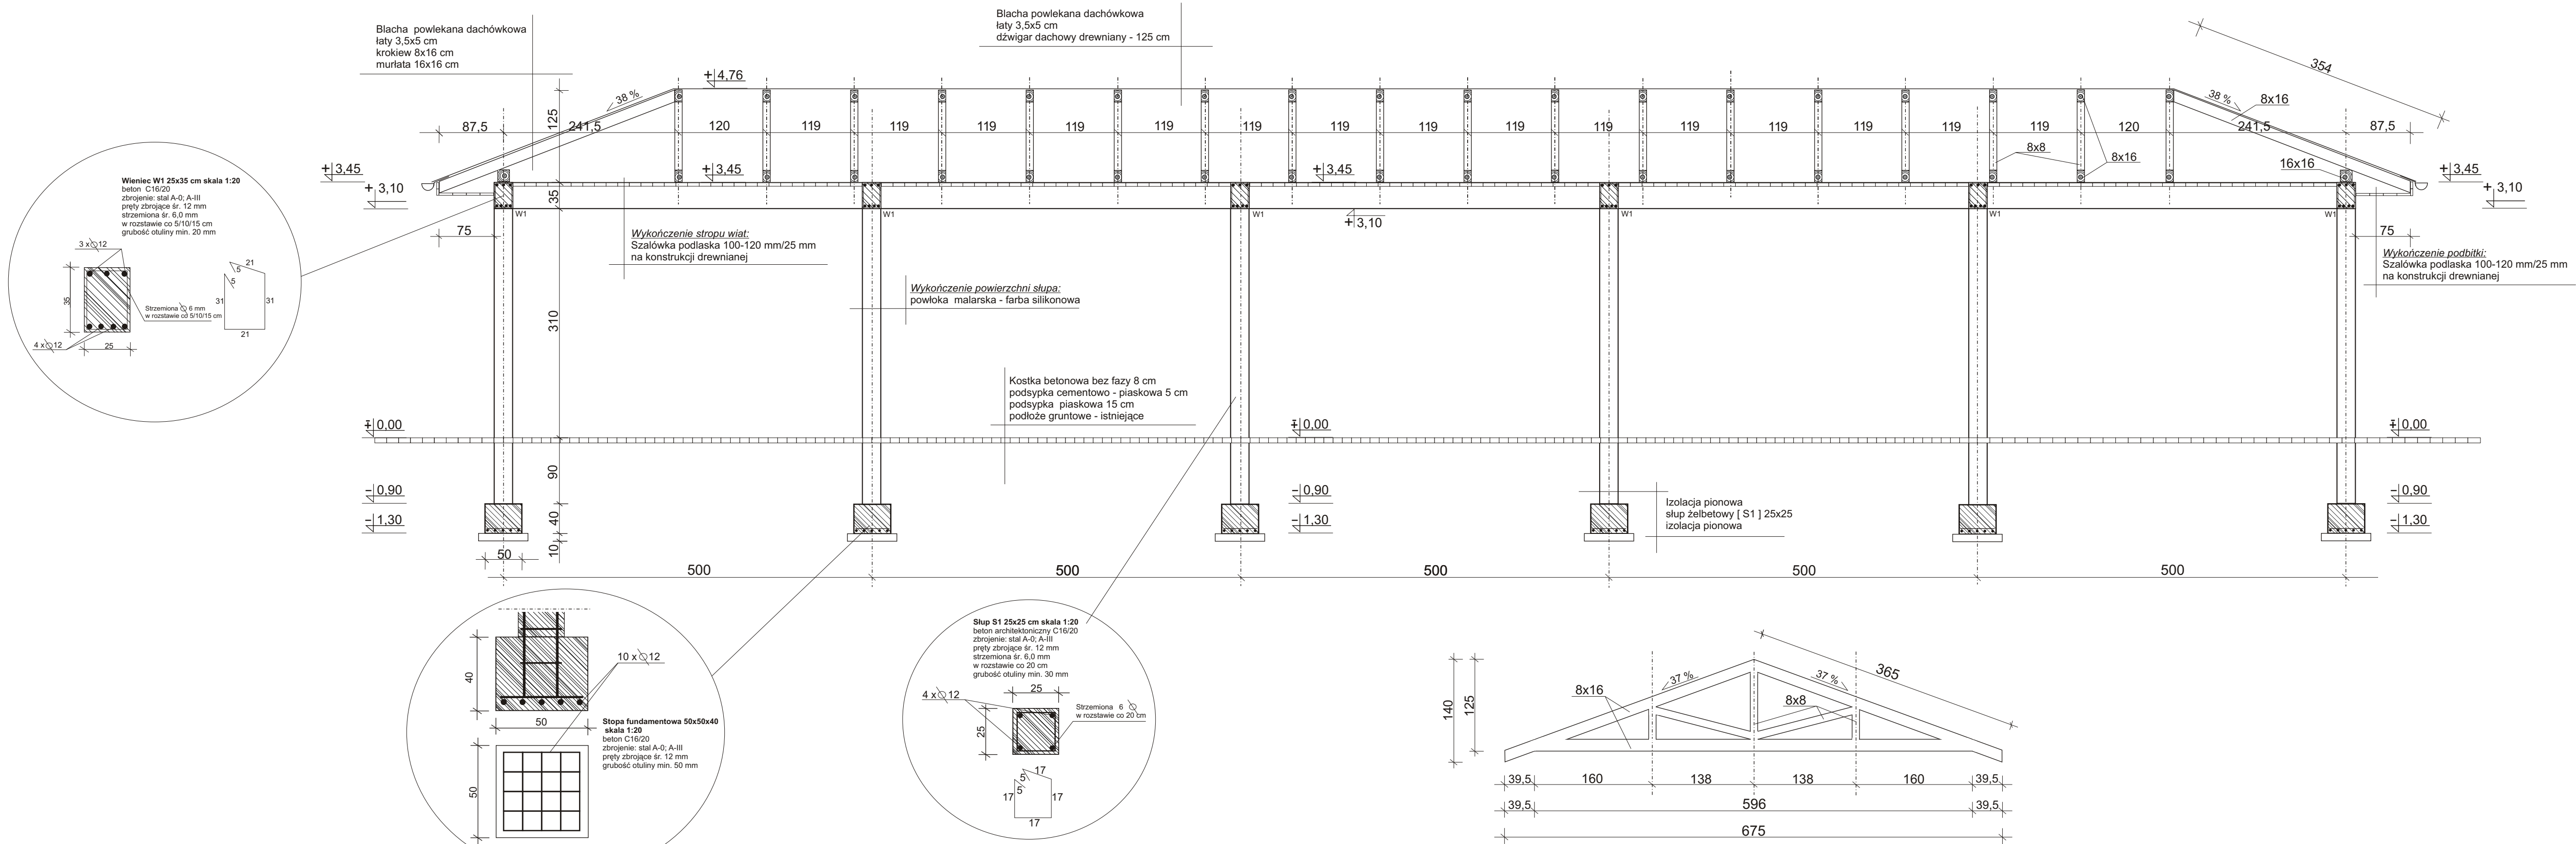

ZAKŁAD USŁUG BUDOWLANYCH I OBSŁUGI INWESTYCJI A.J.M-INWEST Andrzej Maciorowski 15 - 337 Białystok, ul. Jagiellońska, nr działki: 403/18 tel./fax 85 7163186, kom. +48 603686603 NIP 545-000-51-45 REGON 050013535			
OBIEKT	WIATA HANDLOWA		
LOKALIZACJA	KNYSZYN, ul. Jagiellońska, nr działki: 403/14		
INWESTOR	URZĄD MIEJSKI w KNYSZYNIE, ul. Rynek 39, 19 - 120 Knyszyn		
TEMAT RYSUNKU	PRZEKRÓJ A - A		
BRANŻA	ARCHITEKTONICZNO - BUDOWLANA	PODPIS	SKALAJ 50 NUMER RYSUNKU
PROJEKTANT	inż. Andrzej Maciorowski bud. nr BL - 44/91		21/30 DATA OPRACOWANIA LISTOPAD 2013
Rysunki chronione prawem autorskim Dz. U. Nr 24 z 23 lutego 1994 roku, poz. 83 Wszelkie zmiany i powielanie oraz wykorzystywanie bez zgody autora jest zabronione			