


“MÓJ RYNEK” KNYSZYN

WIATA HANDLOWA
RZUT FUNDAMENTÓW skala 1 : 50

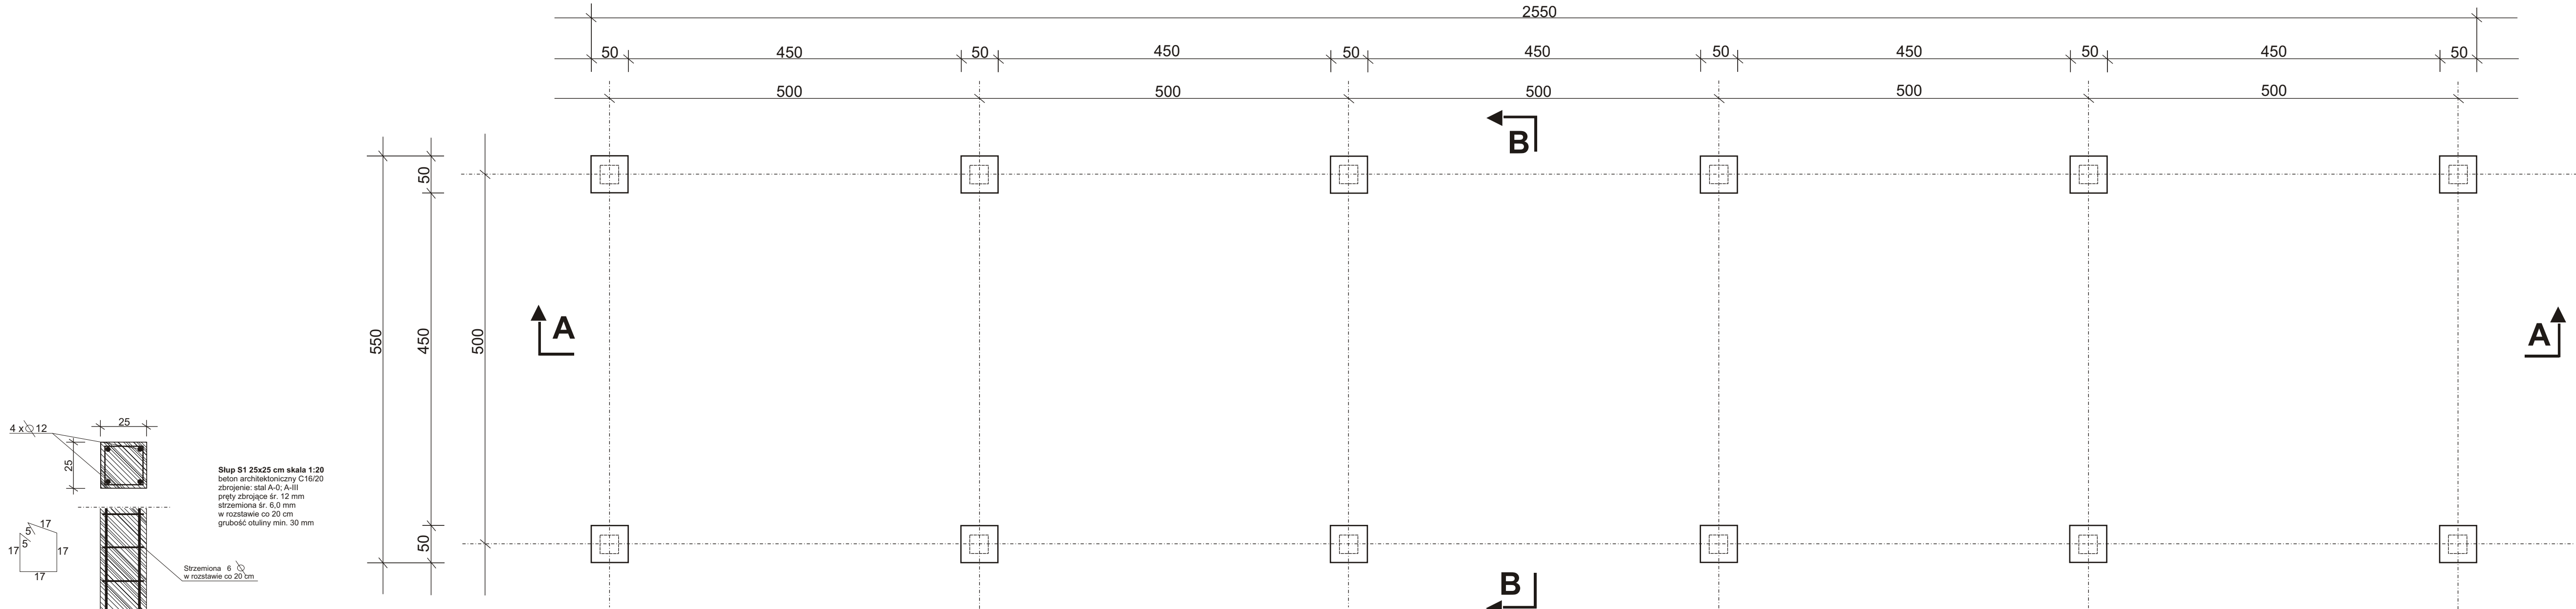

ZAKŁAD USŁUG BUDOWLANYCH I OBSŁUGI INWESTYCJI A.J.M-INWEST <i>Andrzej Maciorowski</i> 15 - 337 Białystok, ul. Pułaskiego 129/18 tel./fax 85 7163186, kom. +48 603686603 NIP 546-000-01-45 REGON 050013535			
OBIEKT	WIATA HANDLOWA		
LOKALIZACJA	KNYSZYN, ul. Jagiellońska, nr działki: 403/14		
INWESTOR	URZĄD MIEJSKI w KNYSZYNIE, ul. Rynek 39, 19 - 120 Knyszyn		
TEMAT RYSUNKU	RZUT FUNDAMENTÓW		
BRANŻA	ARCHITEKTONICZNO-BUDOWLANA	PODPIS	SKALA 1 : 50
PROJEKTANT	mgr inż. Andrzej Maciorowski upr. bud. nr BE - 44/91	NUMER RYSUNKU	
		16/30	
		DATA OPRACOWANIA	
		LISTOPAD 2013	
Rysunki chronione prawem autorskim Dz. U. Nr 24 z 23 lutego 1994 roku, poz. 43 Wszelkie zmiany i powielanie oraz wykorzystywanie bez zgody autora jest zabronione			